

TEMA

Arquitetura Institucional

DELIMITAÇÃO DO TEMA

Centro de Eventos e de difusão da Cultura em Nova Prata.

OBJETIVO GERAL

Desenvolver um projeto arquitetônico que englobe um Centro de Eventos com o intuito de propagar a Cultura da cidade de Nova Prata, atendendo as necessidades do município e incentivando o desenvolvimento cultural e artístico.

OBJETIVOS ESPECÍFICOS

Projetar um equipamento que aloque os eventos e que auxilie na ampliação cultural da cidade, atendendo a necessidade de espaços adequados.

Proporcionar aos usuários maior conforto e qualidade durante os eventos, além de um espaço de lazer e vivência ao ar livre;

Tornar o local uma centralidade, unificando os eventos da cidade e permitindo a democratização do acesso.

JUSTIFICATIVA

Atualmente a cidade de Nova Prata apresenta grande desenvolvimento no cenário artístico e cultural, mas não possui um espaço adequado, específico e próprio para a realização de grandes eventos.

Falta de um espaço que seja uma centralidade e referência desses eventos e atividades culturais na cidade.





Demanda crescente por parte da população e de pequenos grupos de dança, teatro, música e cora, por espaço físico adequados para ensaios e oficinas.

Insuficiência de espaços de lazer tratado nos bairros a sul.

CRITÉRIOS PARA A ESCOLHA DO TERRENO

- 01. ORIENTABILIDADE** – com elementos de referência para uma fácil localização do espaço, tanto para a comunidade como para os visitantes.
- 02. PROXIMIDADE A EQUIPAMENTOS** - proximidade do local com equipamentos necessários quando utilizados para eventos de porte maior.
- 03. ÁREA** - o terreno necessita ser amplo para poder ter espaço adequado para múltiplos usos, como feiras ao ar livre, eventos de música, apresentações, entre outros.
- 04. ACESSOS** – legíveis e facilitados auxiliam no direcionamento dos fluxos e escoamento dos mesmos.
- 05. ESPAÇOS ABERTOS** - a oportunidade do terreno possuir uma massa vegetal que possa ser integrada aos espaços abertos.

LOCALIZAÇÃO

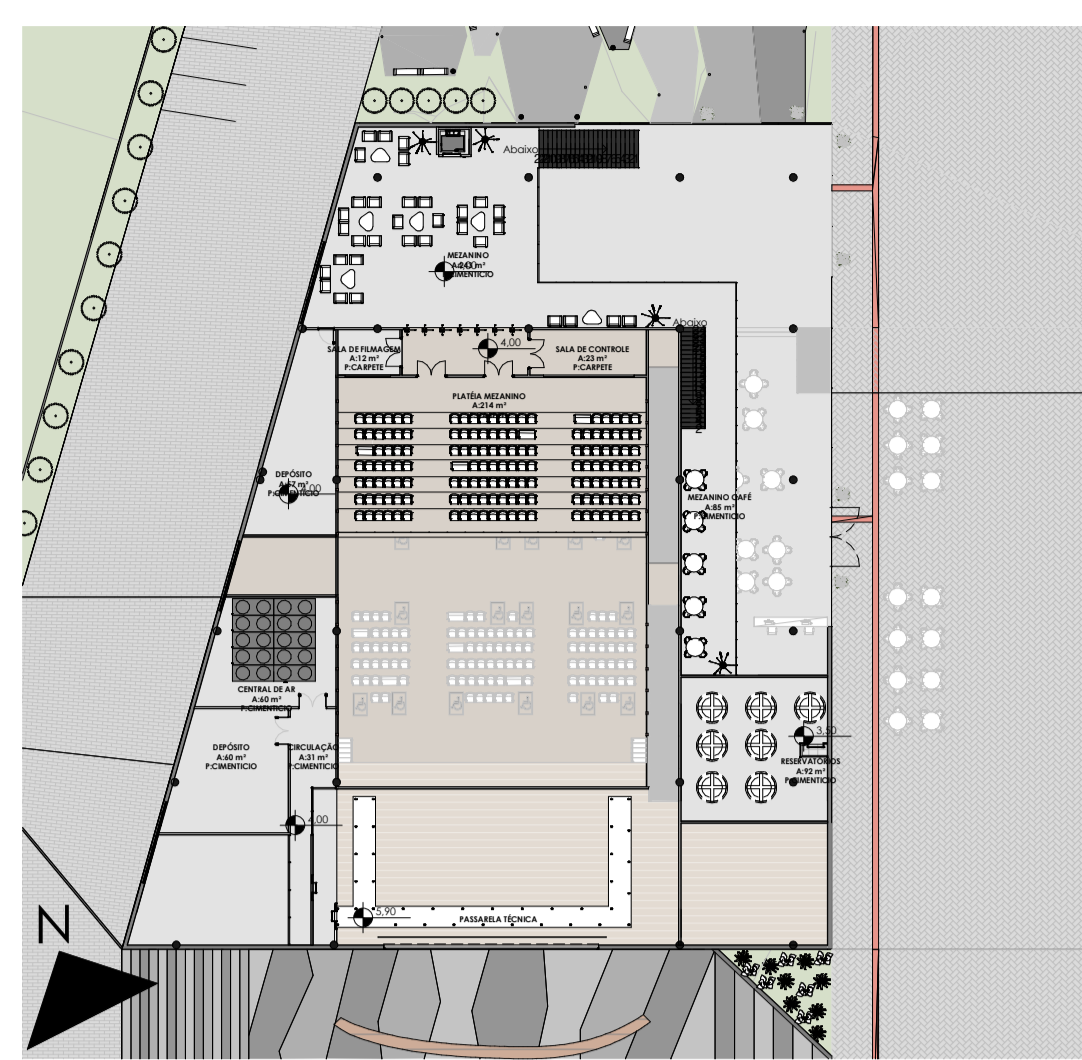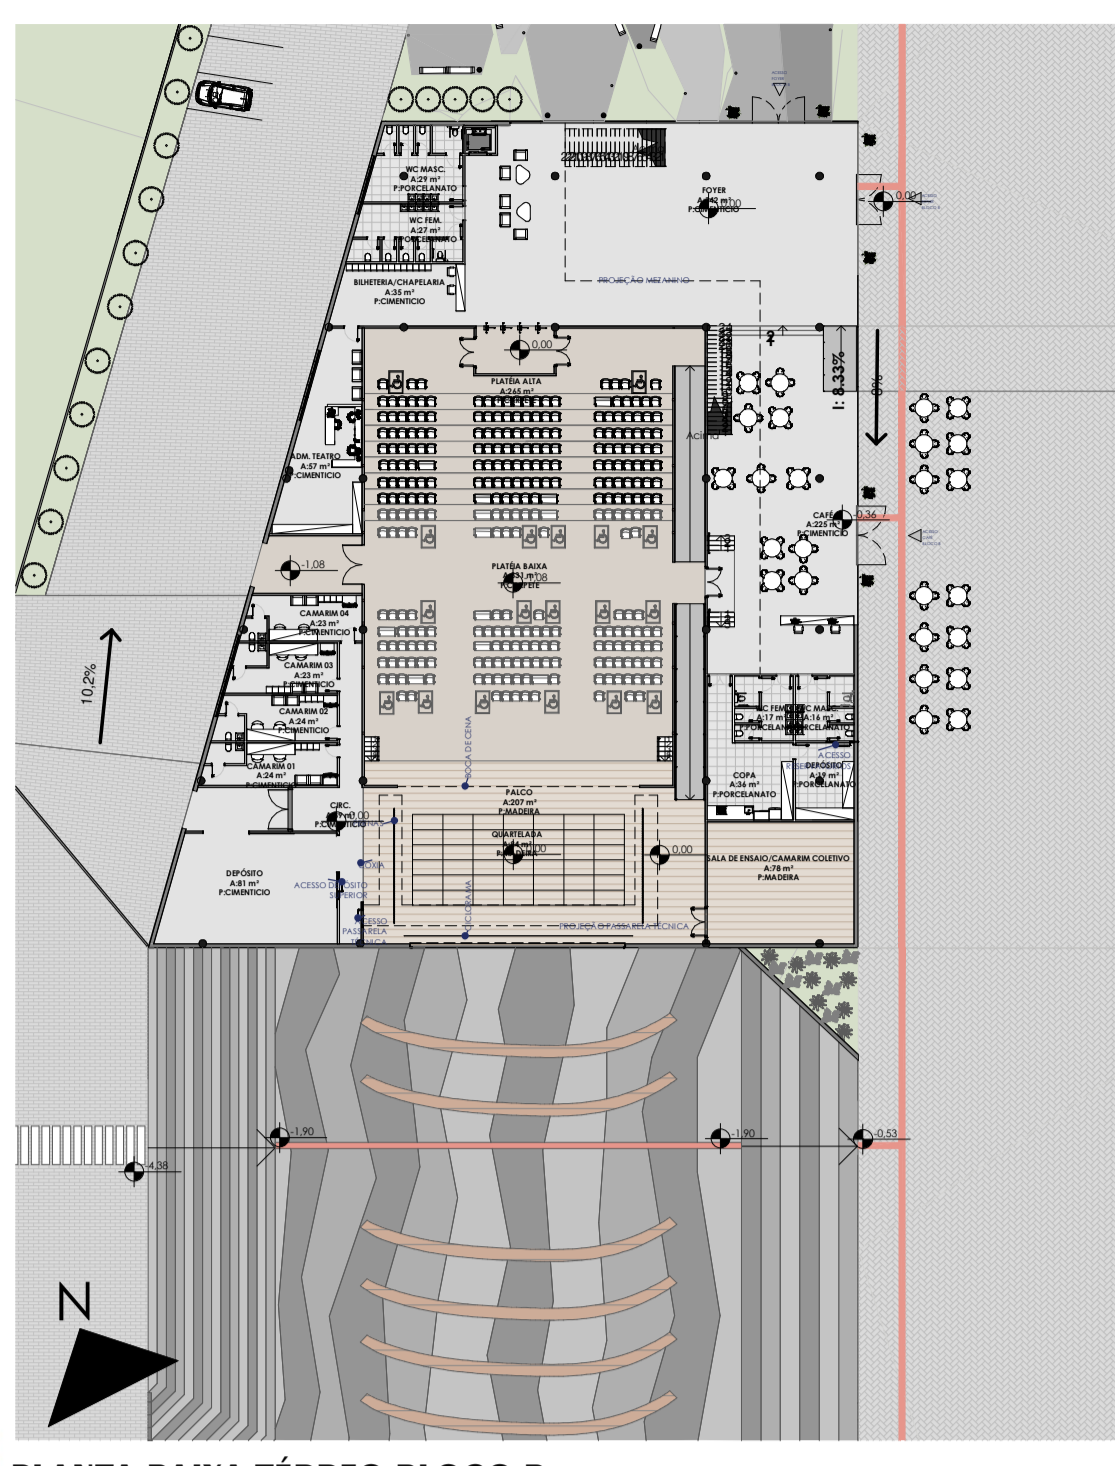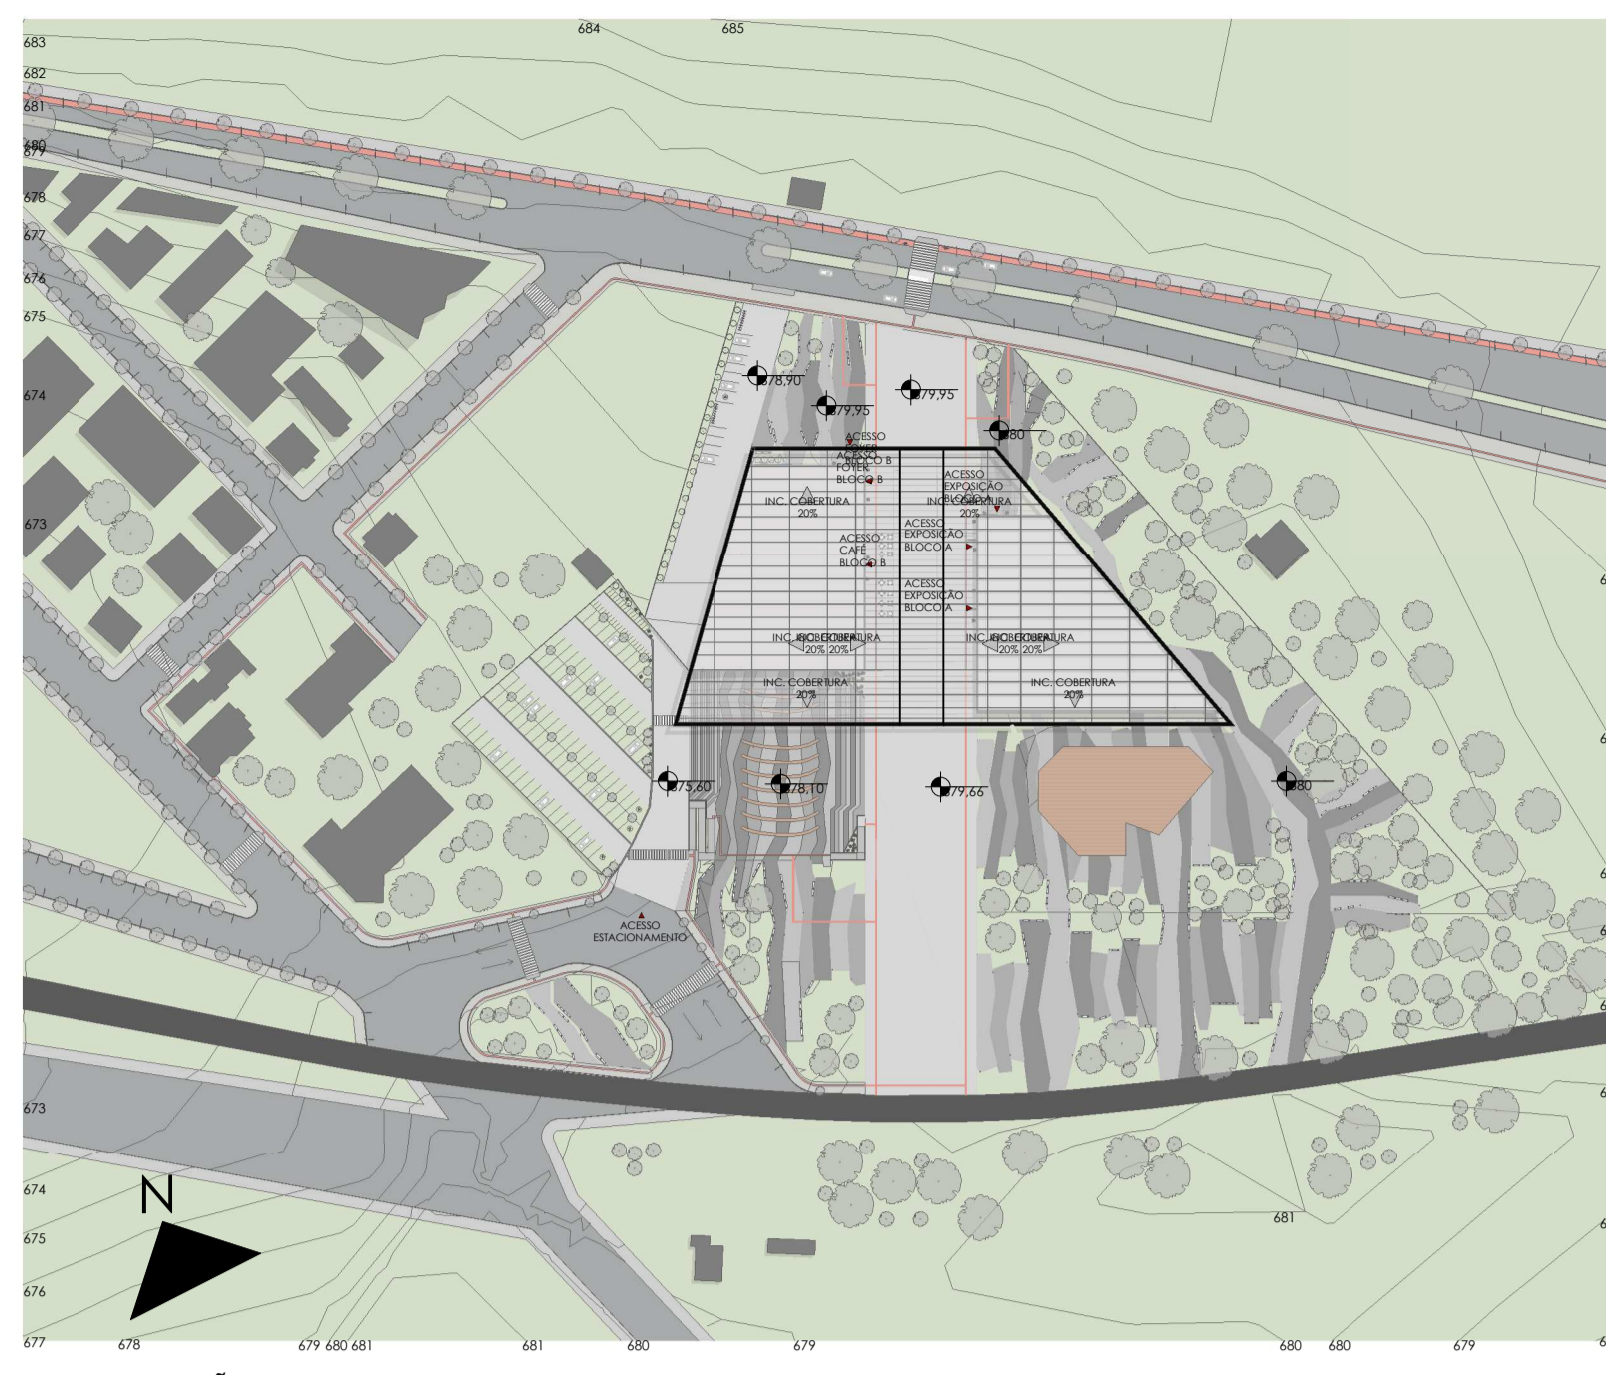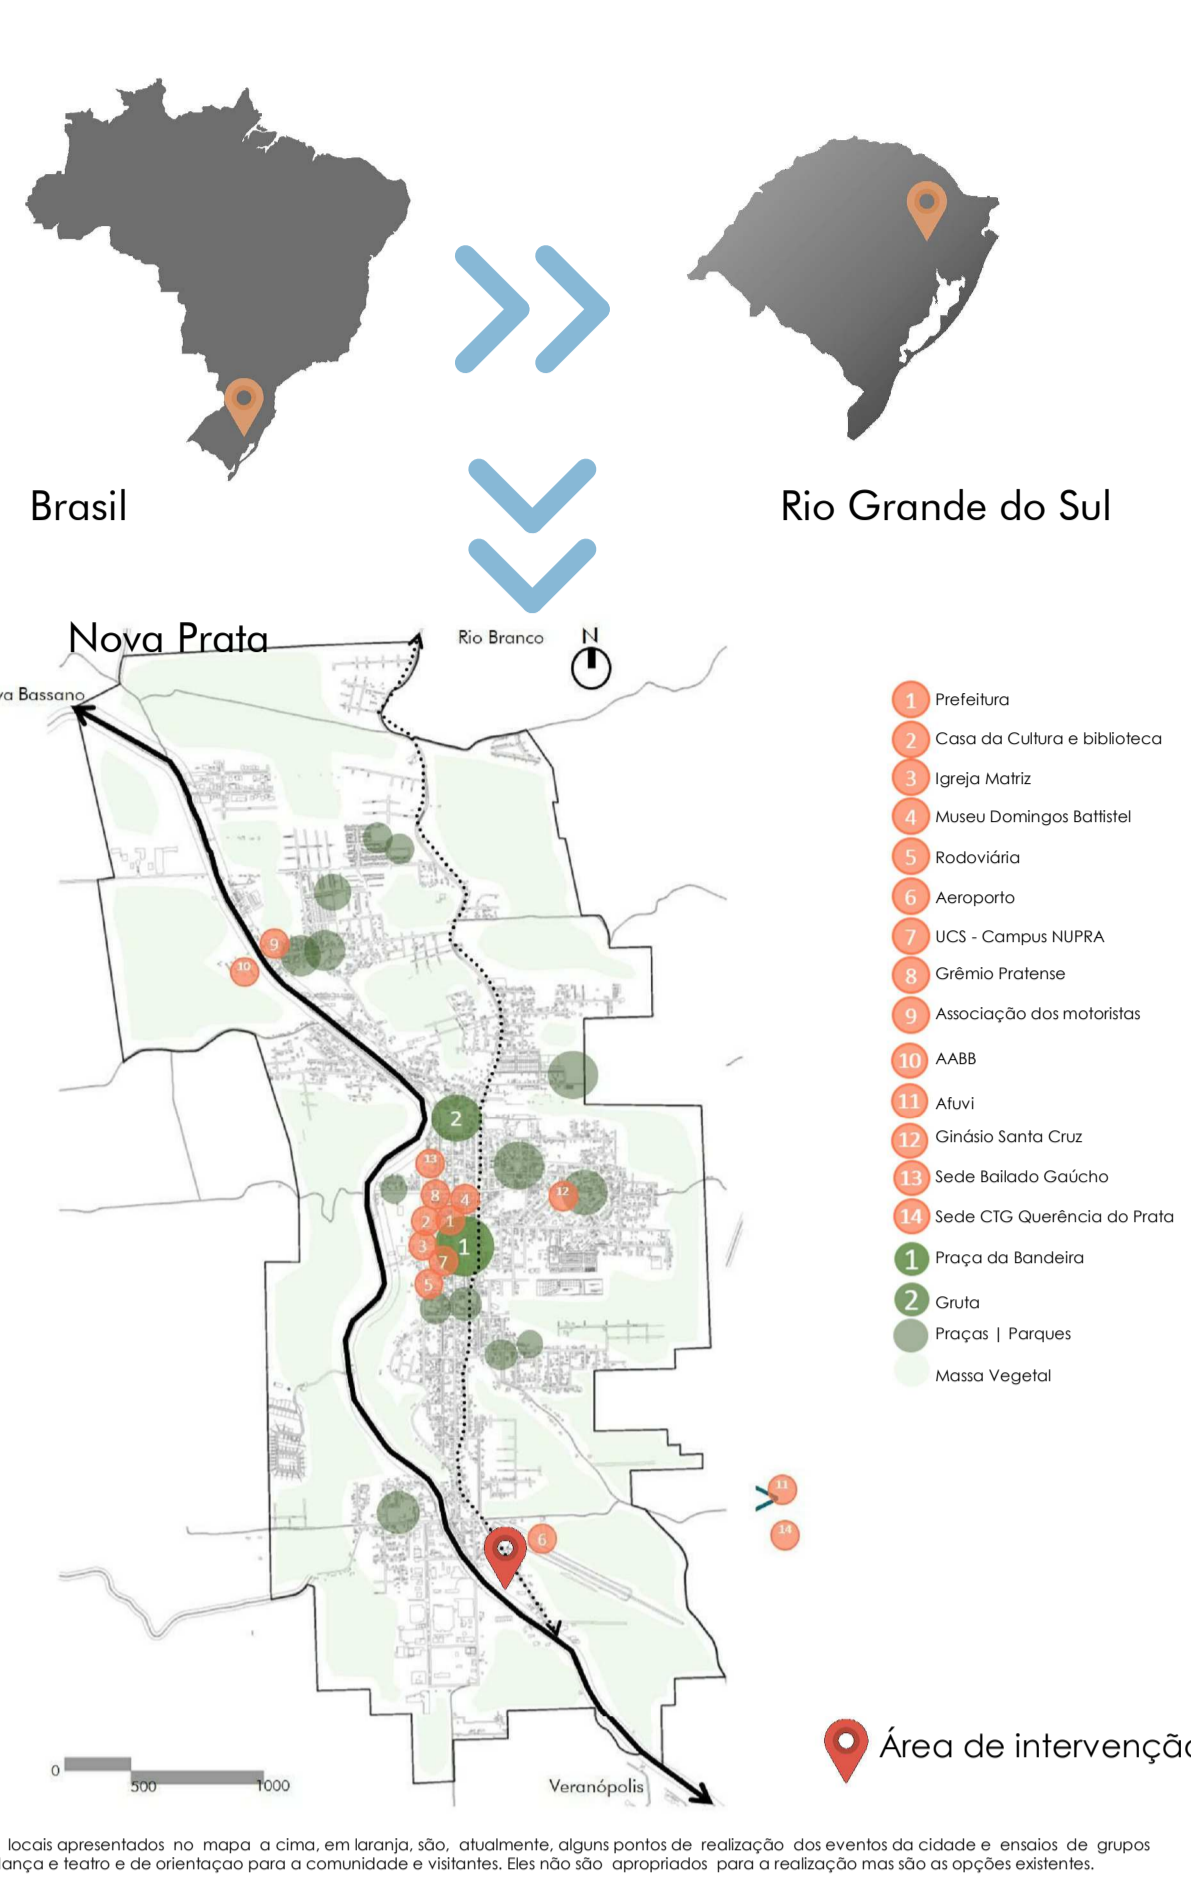

ÁREA DE INTERVENÇÃO

Espaço atualmente subutilizado, mas com grande potencial econômico e cultural para a cidade.

Possui condições, marcos e equipamentos próximos que possibilitam a comunidade e visitantes situar-se, orientar-se e deslocar-se até o edifício. Com acessos claros que permitem a compreensão do local e o melhor transitar por ele. Área ampla, com massa vegetal existente e proteção a este espaço.

