

ESCOLA DE GASTRONOMIA

TEMA

Arquitetura Institucional

DELIMITAÇÃO DO TEMA

Segunda Unidade da Escola de Gastronomia UCS - ICIF (Italian Culinary Institute for Foreigners).

PROBLEMÁTICA

A única escola de Graduação em Gastronomia da região fica localizada em Flores da Cunha - 65km | Tornar a área de inserção um atrativo turístico | Minimizar o impacto relativo ao possível aumento do tráfego de pedestres e veículos no local | Criar um espaço aberto usual e acessível público.

A PROPOSTA

O projeto é composto por dois volumes, sendo que a escola de gastronomia está abrigada no maior e um restaurante no menor.

O volume da escola está dividido em quatro pavimentos, sendo um deles estacionamento subterrâneo, o mesmo é utilizado por usuários do parque, alunos, professores e funcionários.

O acesso peatonal da escola é realizado através de uma rampa sinuosa que percorre toda a fachada principal e está sobreposta à um espelho d'água, permitindo ao observador visuais incríveis do terreno. Aos usuários de transportes coletivos, o acesso será realizado através do mesmo nível que a porta principal da escola, porém não será necessário percorrer a rampa, apenas uma passarela lateral.

No volume da escola foram realizadas subtrações que deram espaço à jardins permitindo ventilação das salas de aula e também a relação entre espaços abertos e internos.


O objetivo da escola, além de possibilitar a graduação em gastronomia e cursos da área, é realizar eventos de pequeno porte voltado a temas atuais e atingir o público de apreciadores e amantes da gastronomia. A escola conta com dois espaços para a realização de palestras sendo um deles com prática assistidas.

O restaurante, que está implantado em outra edificação, também é administrado pela escola. O volume está dividido em dois pavimentos, sendo um deles estacionamento.


O acesso é realizado através de uma rampa que percorre a fachada. O interior está dividido entre salão principal de atendimento, varanda espaço de trabalho. A proposta do restaurante é que os alunos possam colocar em prática seus ensinamentos juntamente com supervisores professores.



VOLUMETRIA | VOLUME RESTAURANTE

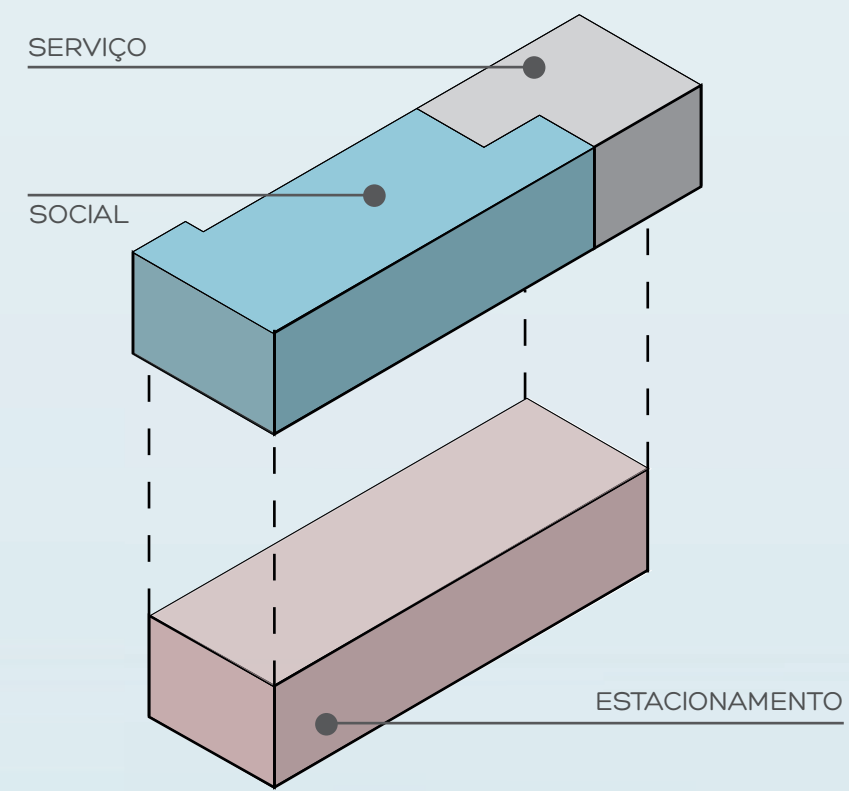

VOLUMETRIA | VOLUME ESCOLA

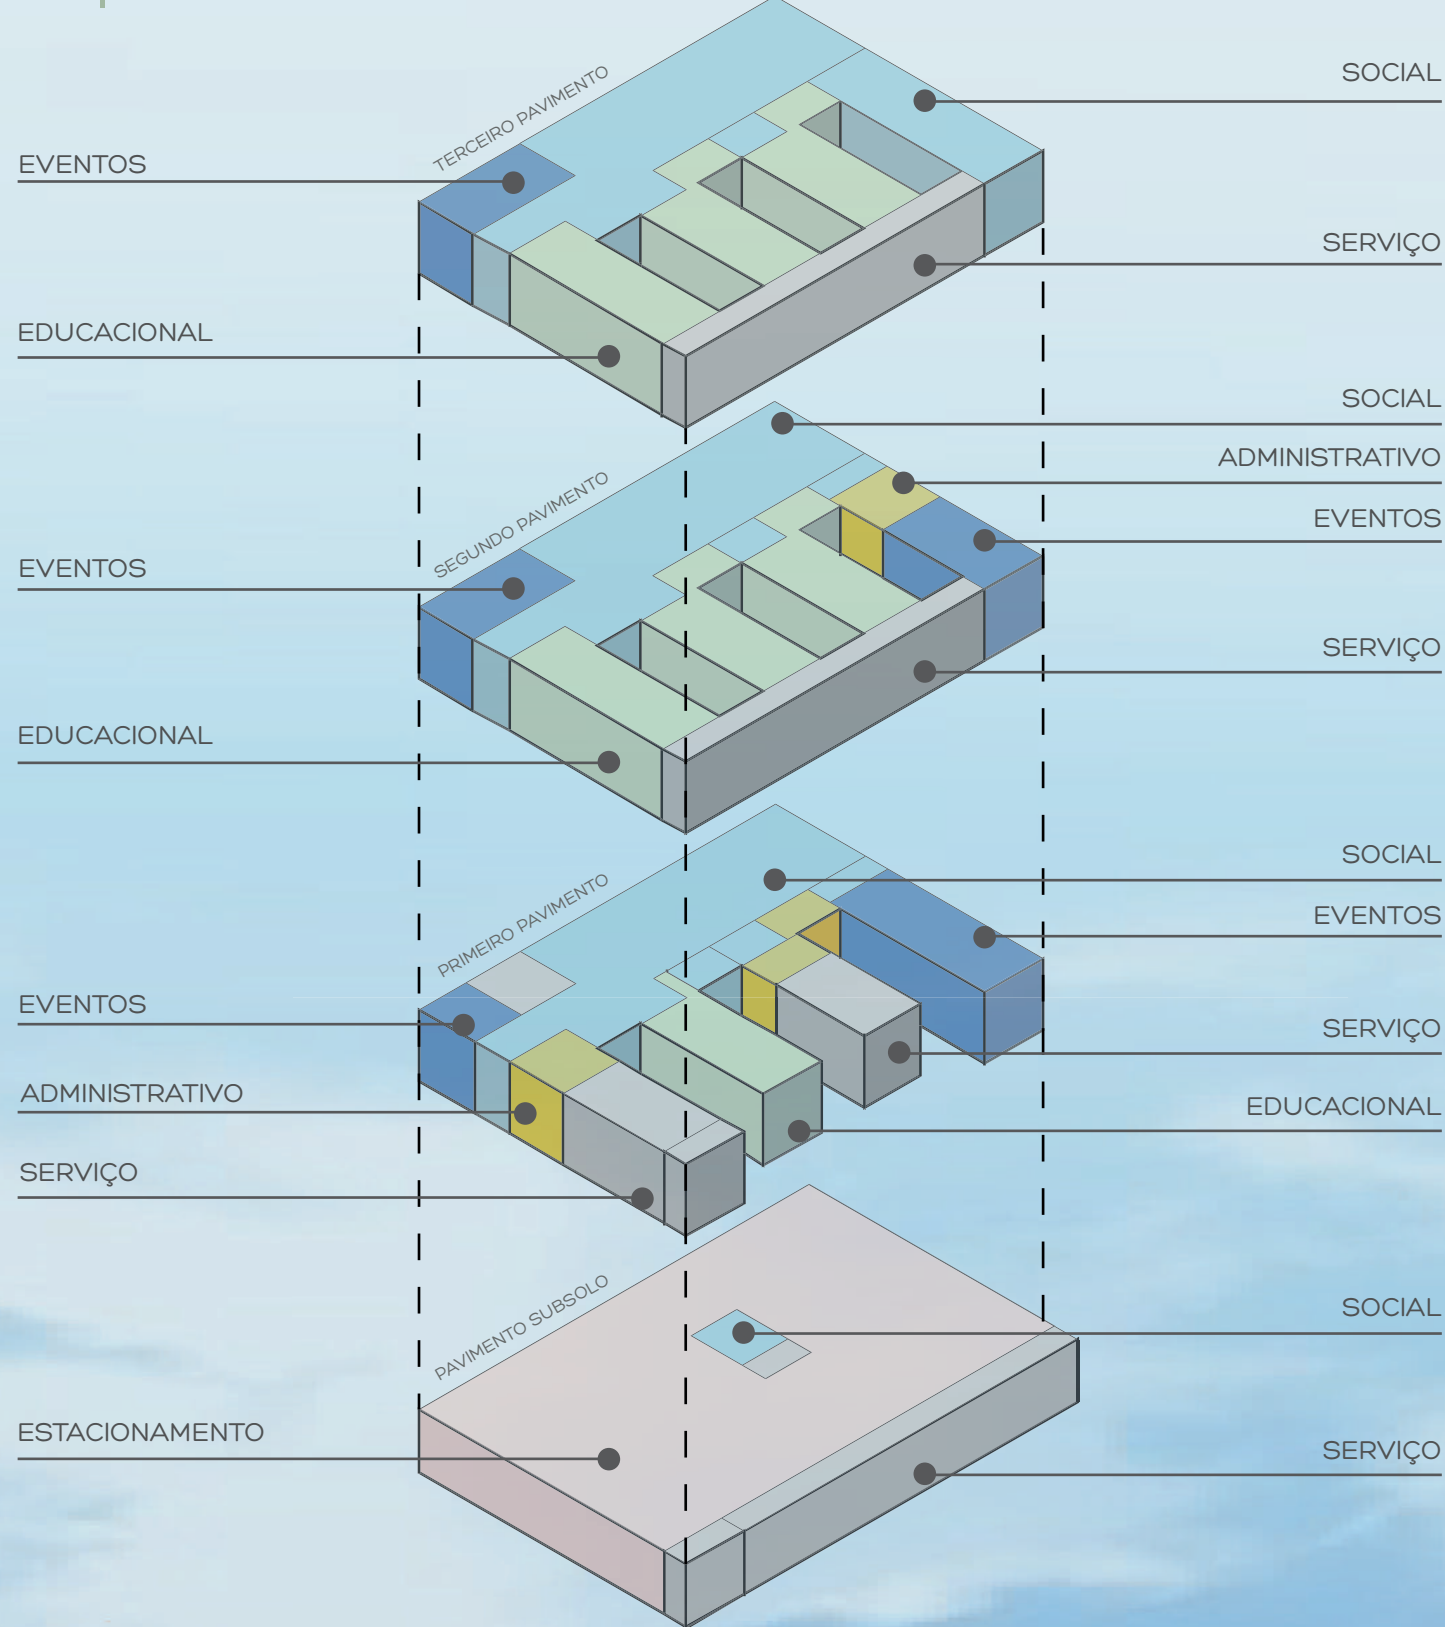

PLANTA BAIXA TERREO | RESTAURANTE SEM ESCALA



PLANTA BAIXA TERREO | ESCOLA SEM ESCALA

