

OBJETIVO GERAL

Criar um espaço para os moradores dos bairros locais, para atividades: sociais, artísticas, culturais, esportivas e de lazer.

OBJETIVOS ESPECÍFICOS

- _fortalecer as relações familiares e comunitárias;
- _promover a integração e a troca de experiências;
- _valorizar o coletivo;
- _auxiliar no desenvolvimento pessoal.

JUSTIFICATIVA

_os centros comunitários proporcionam um espaço para a convivência das pessoas, que é uma necessidade dos seres humanos do início ao fim da vida;

_a convivência é benéfica no bem-estar físico, psíquico e contribui para uma melhor qualidade de vida;

_a troca de experiências fortalece a identidade e o senso de comunidade;

_a arquitetura dos espaços de convivência auxilia a comunidade a resgatar a apropriação dos lugares, estreitando os laços sociais.



- LEGENDA**
- EMEF Maria Margarida Zambon Benini
 - Praça Padre Rui
 - Igreja Católica e Salão Nossa Senhora de Caravaggio
 - ÁREA ESCOLHIDA PARA EQUIPAMENTO
 - CTG Presilha da Serra
 - ESF Vila Nova
 - EMI Arco-Íris da Alegria
 - Novo Presídio Estadual

CONTEXTO DE INSERÇÃO



- LEGENDA**
- A - EMEF Maria Margarida Zambon Benini
 - B - ESF Vila Nova
 - C - EMI Arco-Íris da Alegria
 - D - Novo Presídio Estadual


Como contexto de inserção para o equipamento público proposto - Centro Comunitário - levou-se em consideração os demais equipamentos públicos existentes no local, além de uma importante conexão entre eles - a Área de Preservação Permanente que percorre o bairro. Dessa forma, optou-se por escolher um terreno que pudesse valorizar essa conexão, visto que as APPs acabam se tornando barreiras nas cidades ao invés de possibilidades, quando na verdade são grandes faixas verdes com diversos potenciais que podem ser explorados, tornando-as parte do todo.

PROGRAMA DE NECESSIDADES MACRO


- APOIO E ADMINISTRATIVO
- ARTES E CULTURA
- SOCIAL E APRENDIZAGEM
- ESPORTE




IMPLANTAÇÃO esc: 1/1000

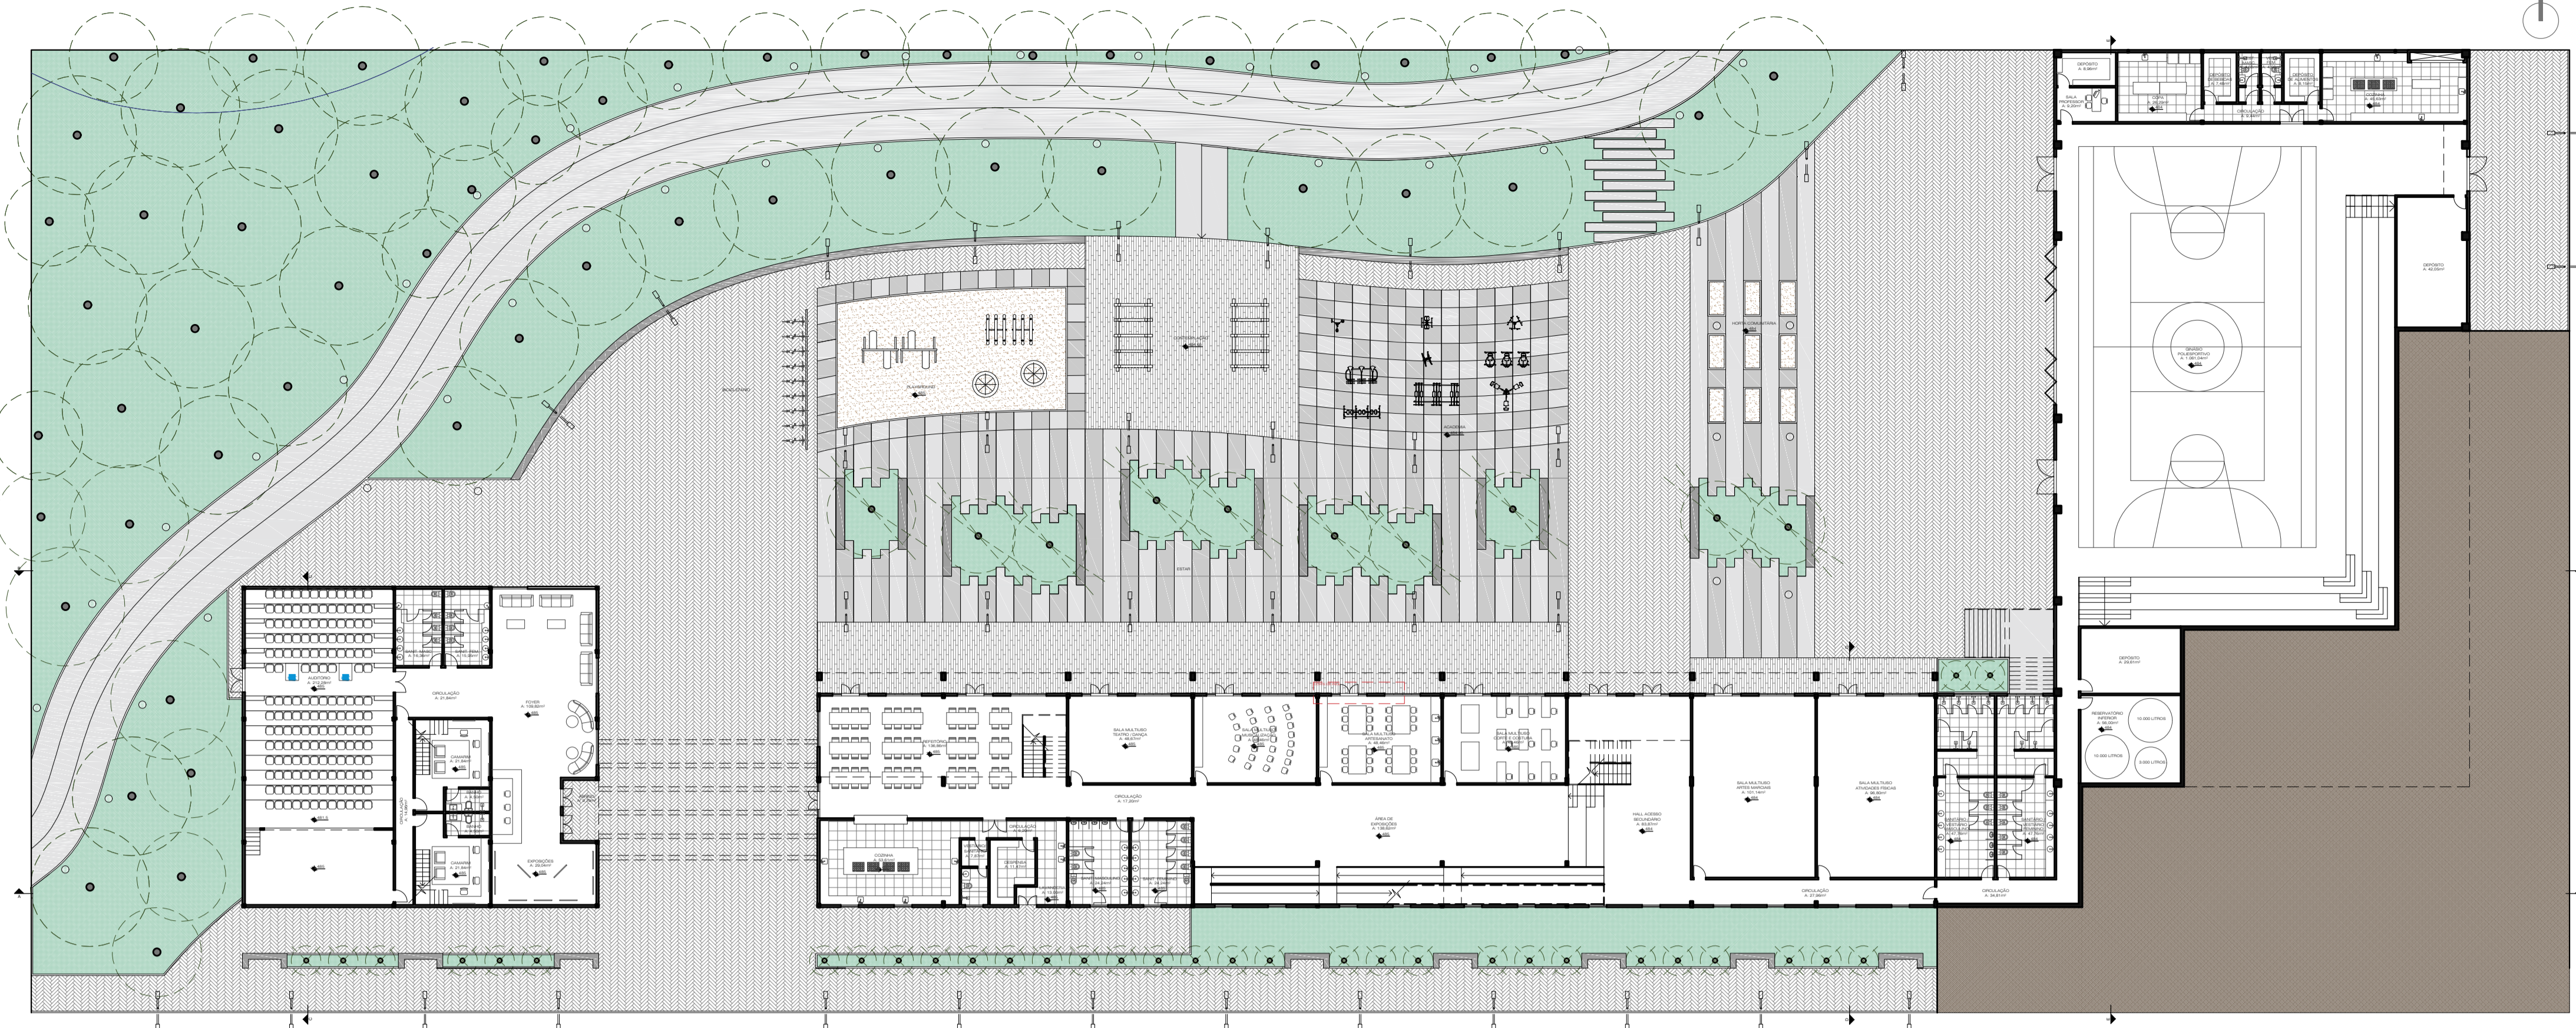


PLANTA BAIXA 1º PAVIMENTO

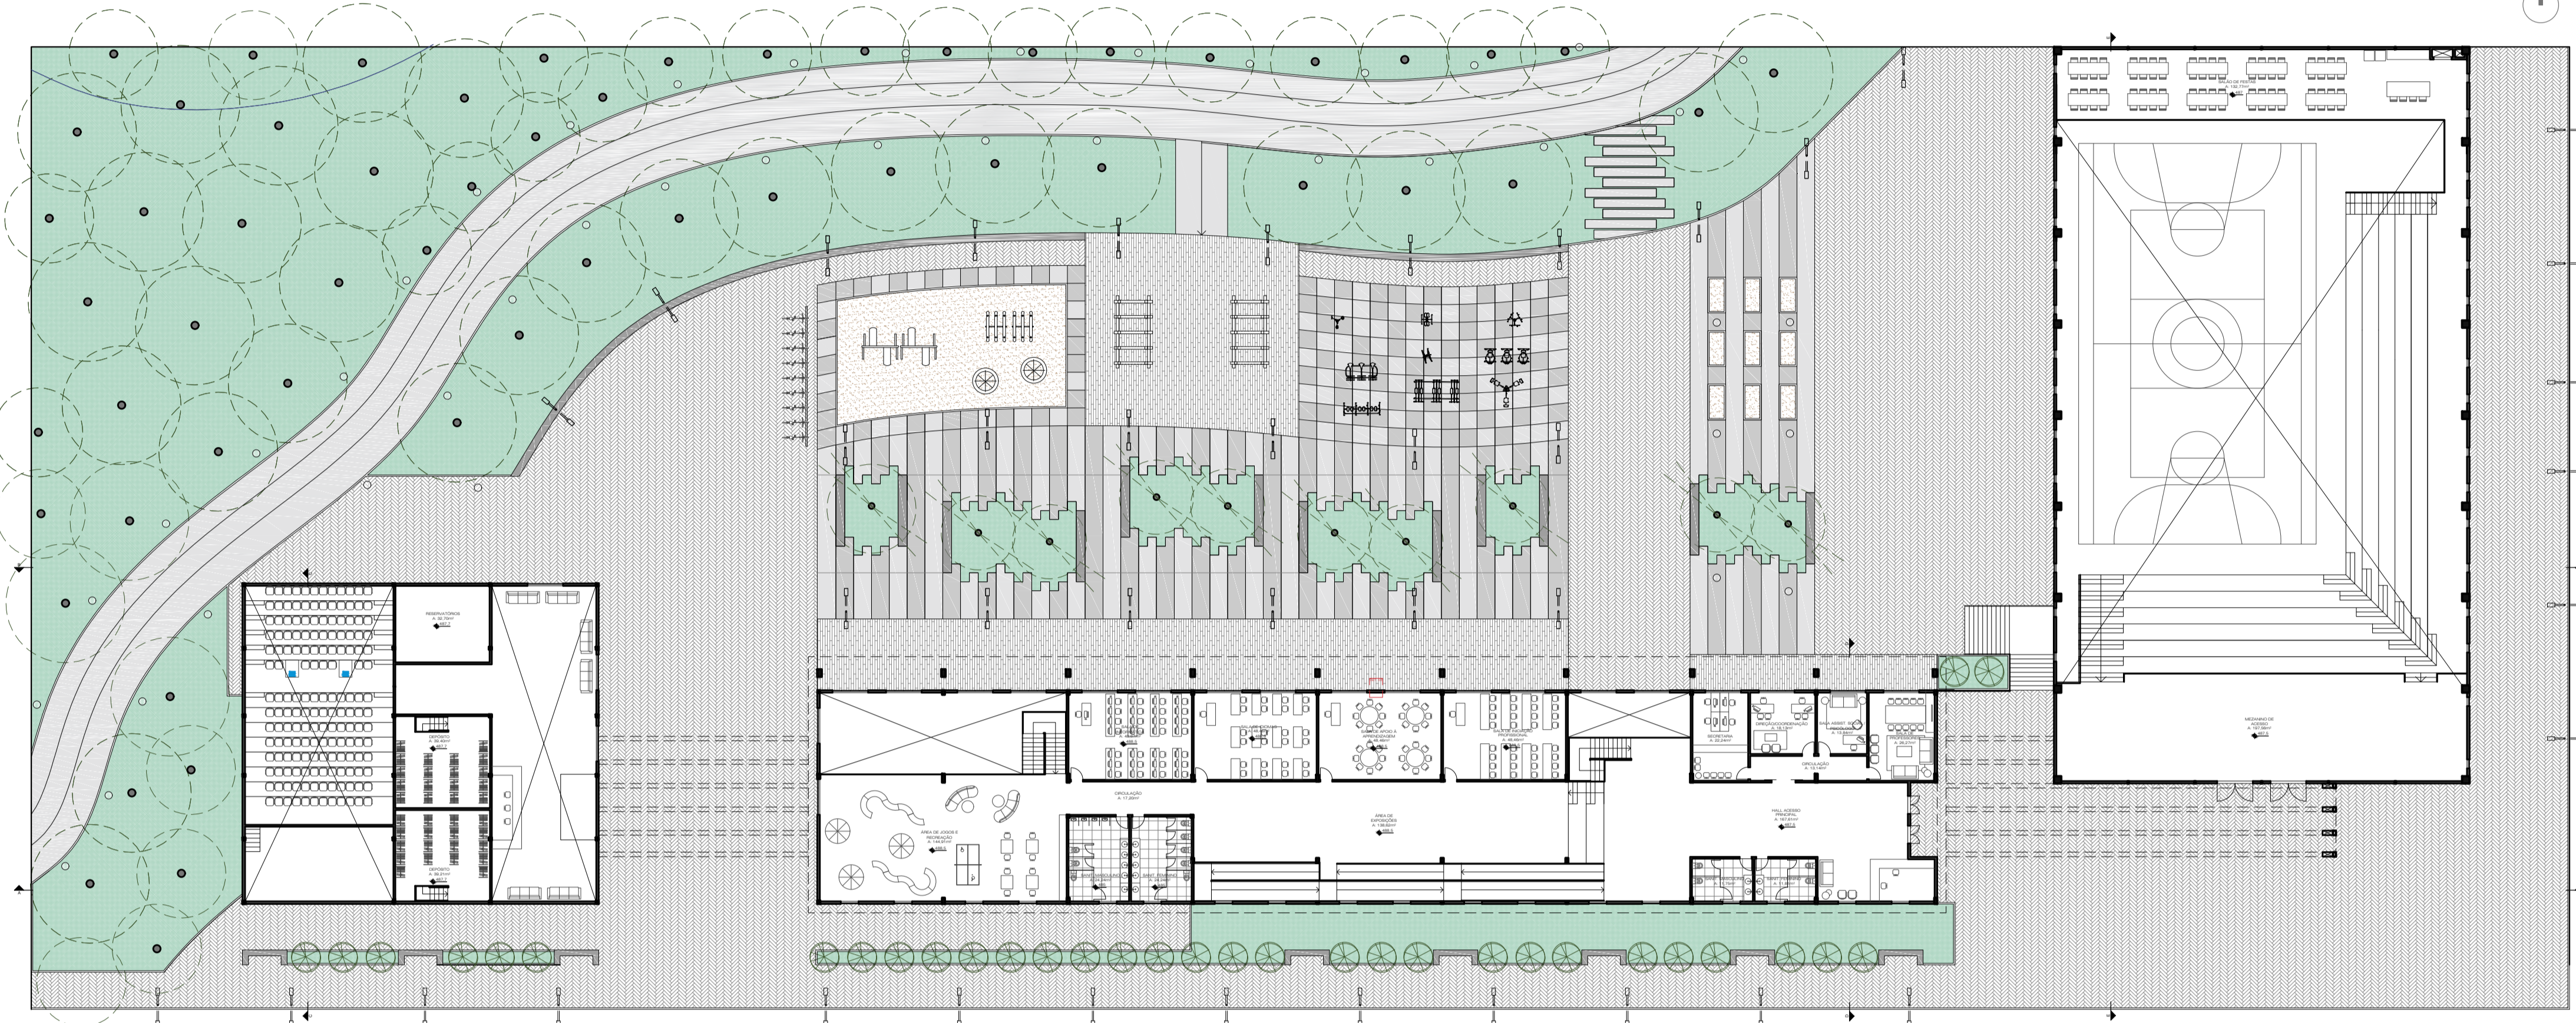


PLANTA BAIXA 2º PAVIMENTO

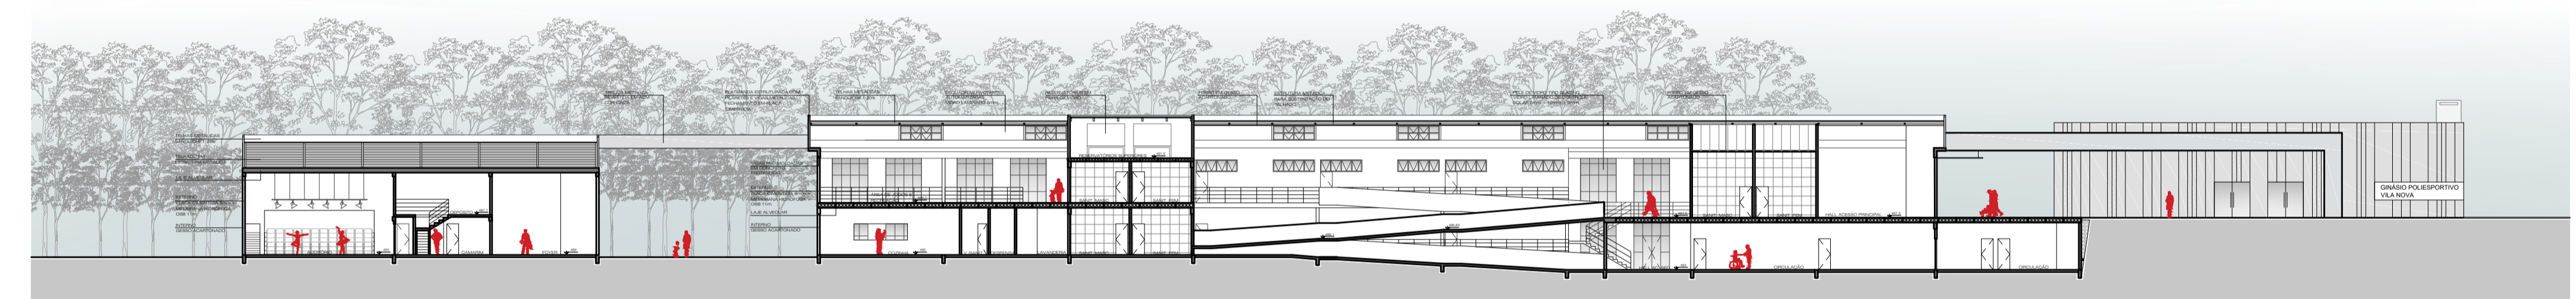


CORTE AA

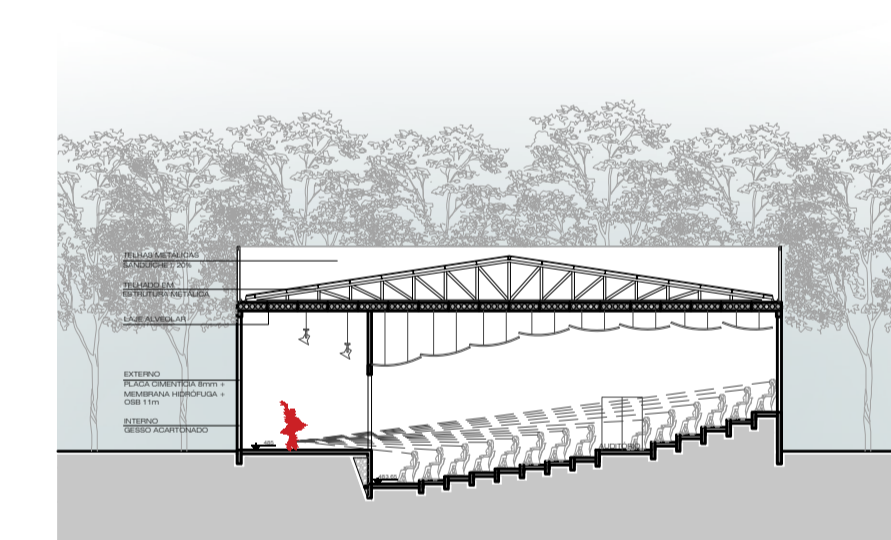


CORTE CC

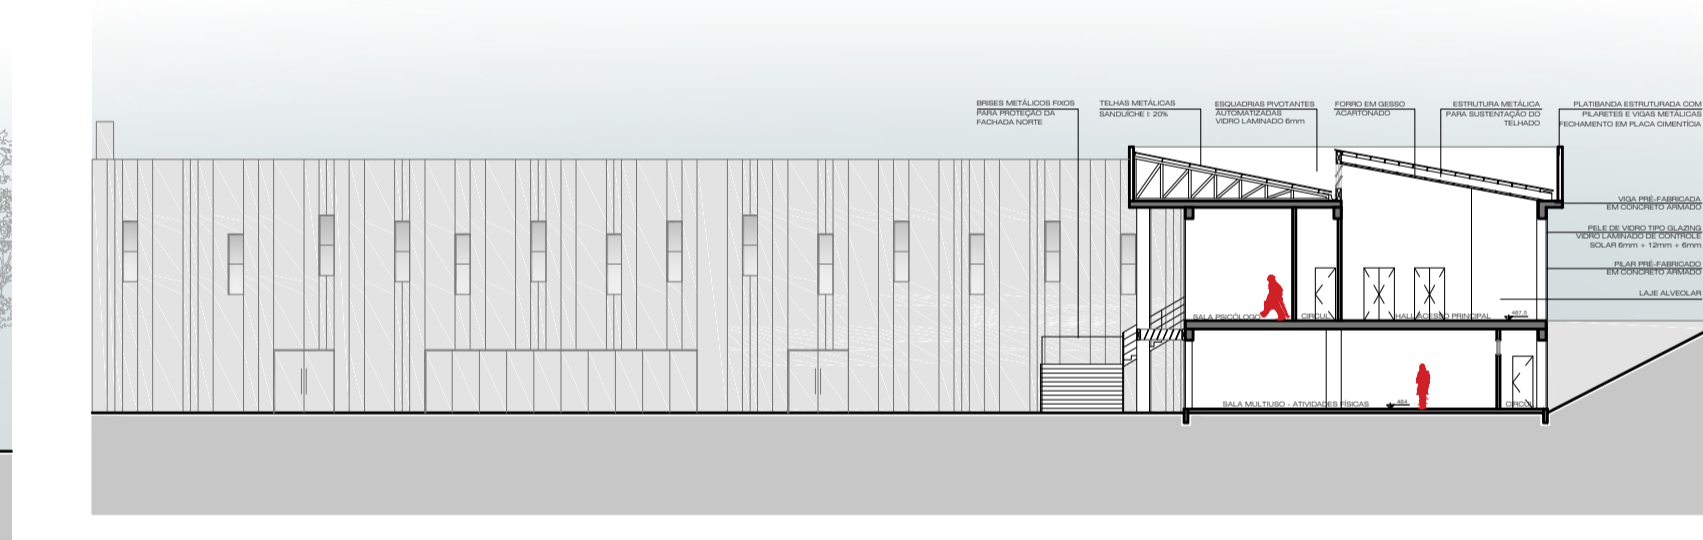


CORTE DD

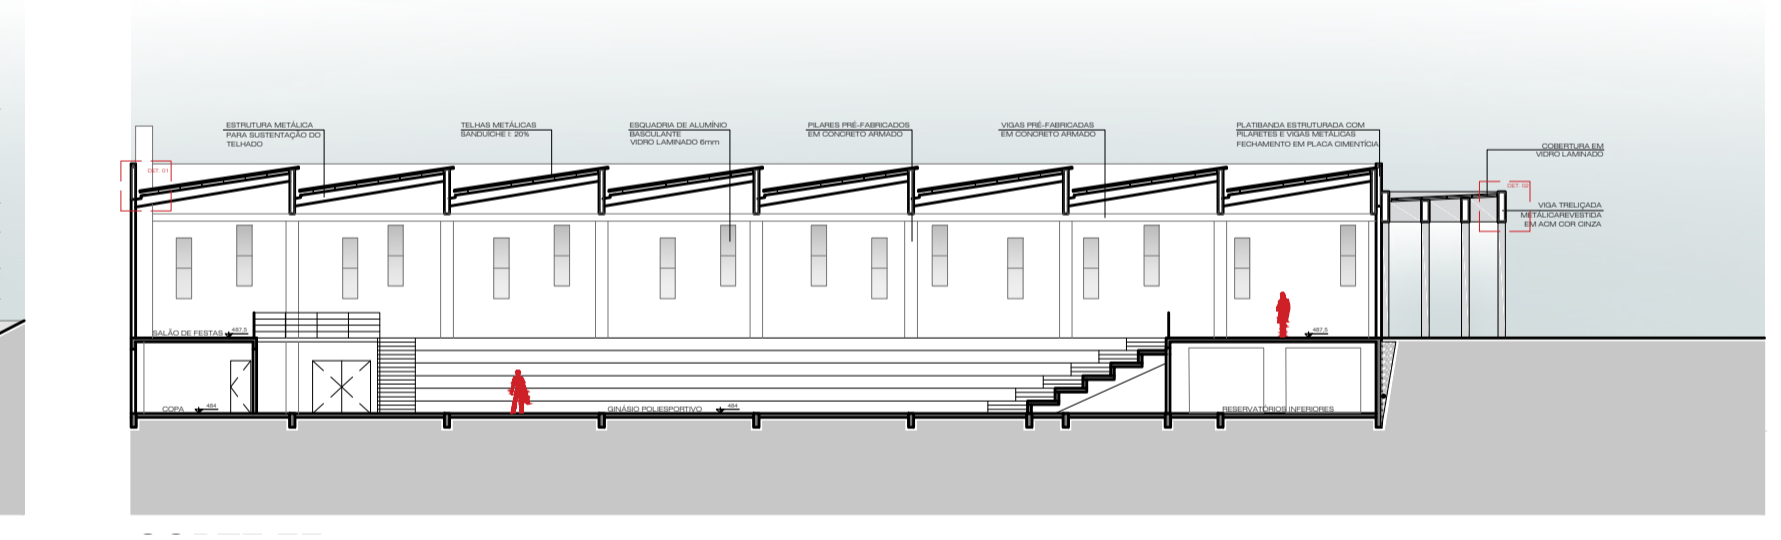

CORTE EE

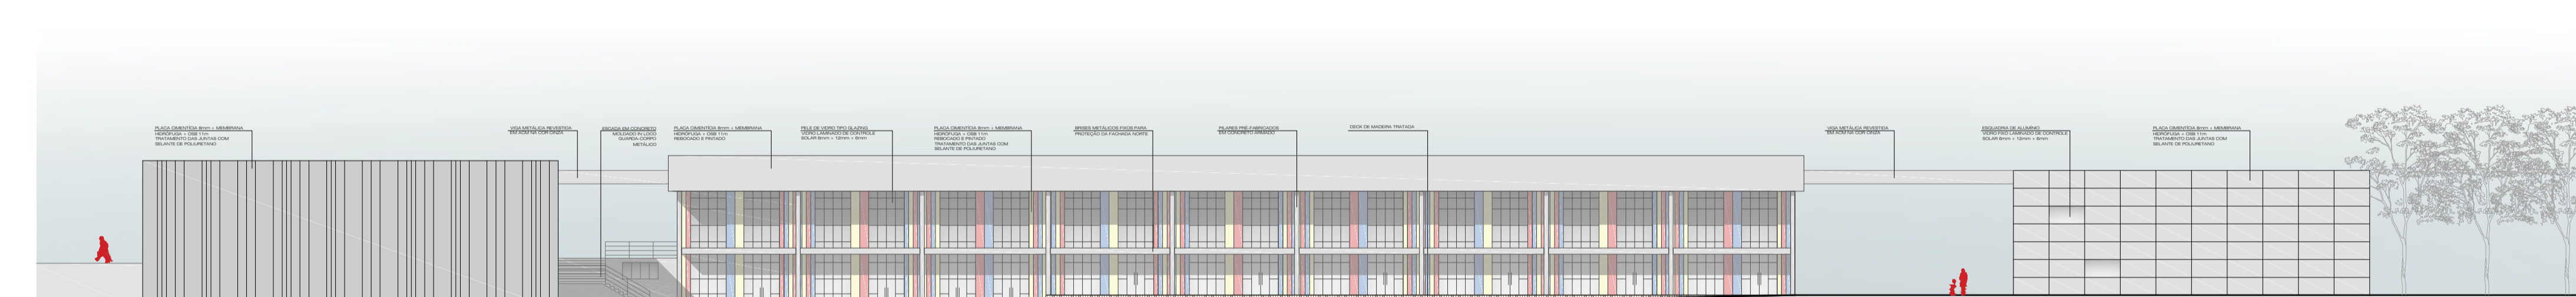

FACHADA NORTE

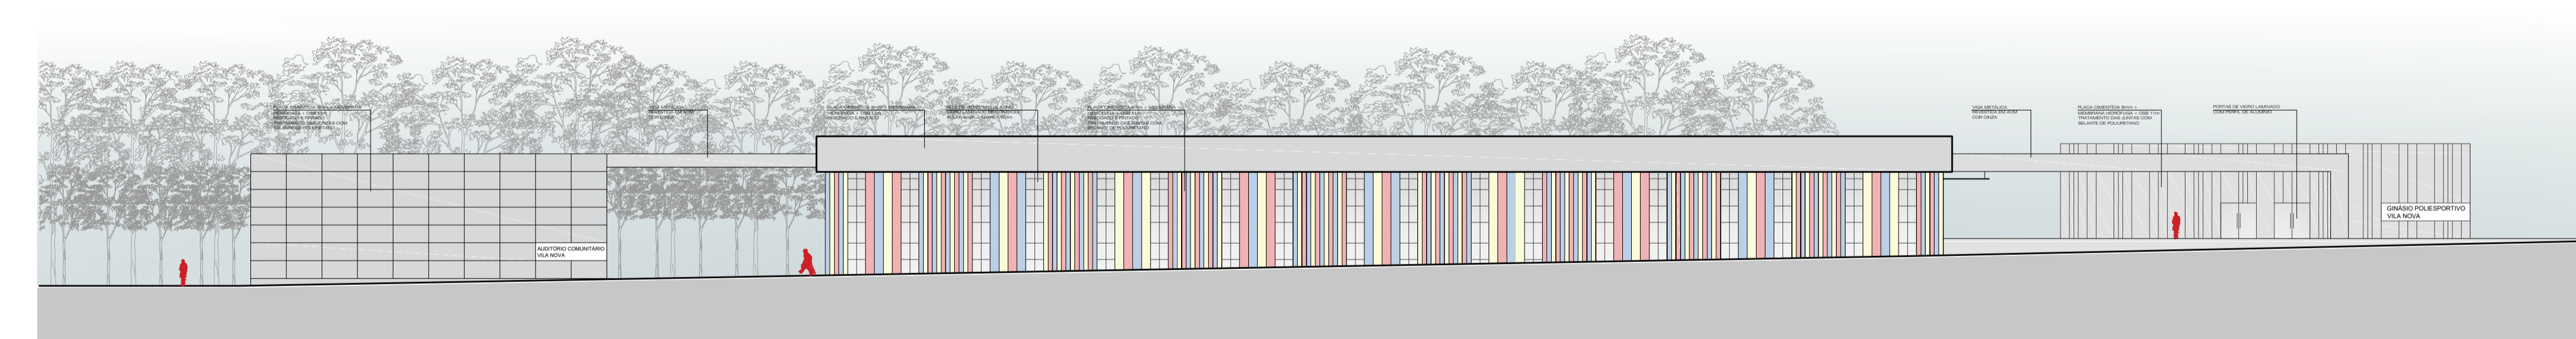

FACHADA SUL

