



TEMA
ARQUITETURA INTITUCIONAL E CULTURAL

DELIMITAÇÃO DO TEMA
Requalificação de espaço central do antigo presídio estadual localizado em Bento Gonçalves. Proposta de implantação de um Centro de Cultura e Coletividade, oferecendo espaços democráticos e agradáveis, que através da arquitetura, agregue e regenere a memória em meio a existência daquele local.

OBJETIVO GERAL
Requalificação de zona central densificada, com alto caráter de memória e preservação na expansão da história na cidade.

OBJETIVO ESPECÍFICO













- Preservação da paisagem urbana;
- Diálogo com o entorno;
- Integração do projeto na escala do bairro;
- Incentivo a diversidade cultural;
- Uso Integral.

PROBLEMATICA

- Regime semi-aberto próximo a residências;
- Área de delegacias sem posição estratégica e taticamente, mal posicionada;
- Estrutura predial comprometida;
- Insegurança Urbana;
- Memória comprometida tendo em vista o histórico prisional;

JUSTIFICATIVA

- Carência de espaços culturais na cidade;
- Alta demanda na diversidade cultural;
- Carência de incentivo a inclusão digital em todas as idades;
- Necessidade de combate aos delitos cometidos por menores infratores, através da cultura;
- Revitalizar a memória do local, criando pontos de atração e não de repelimento;

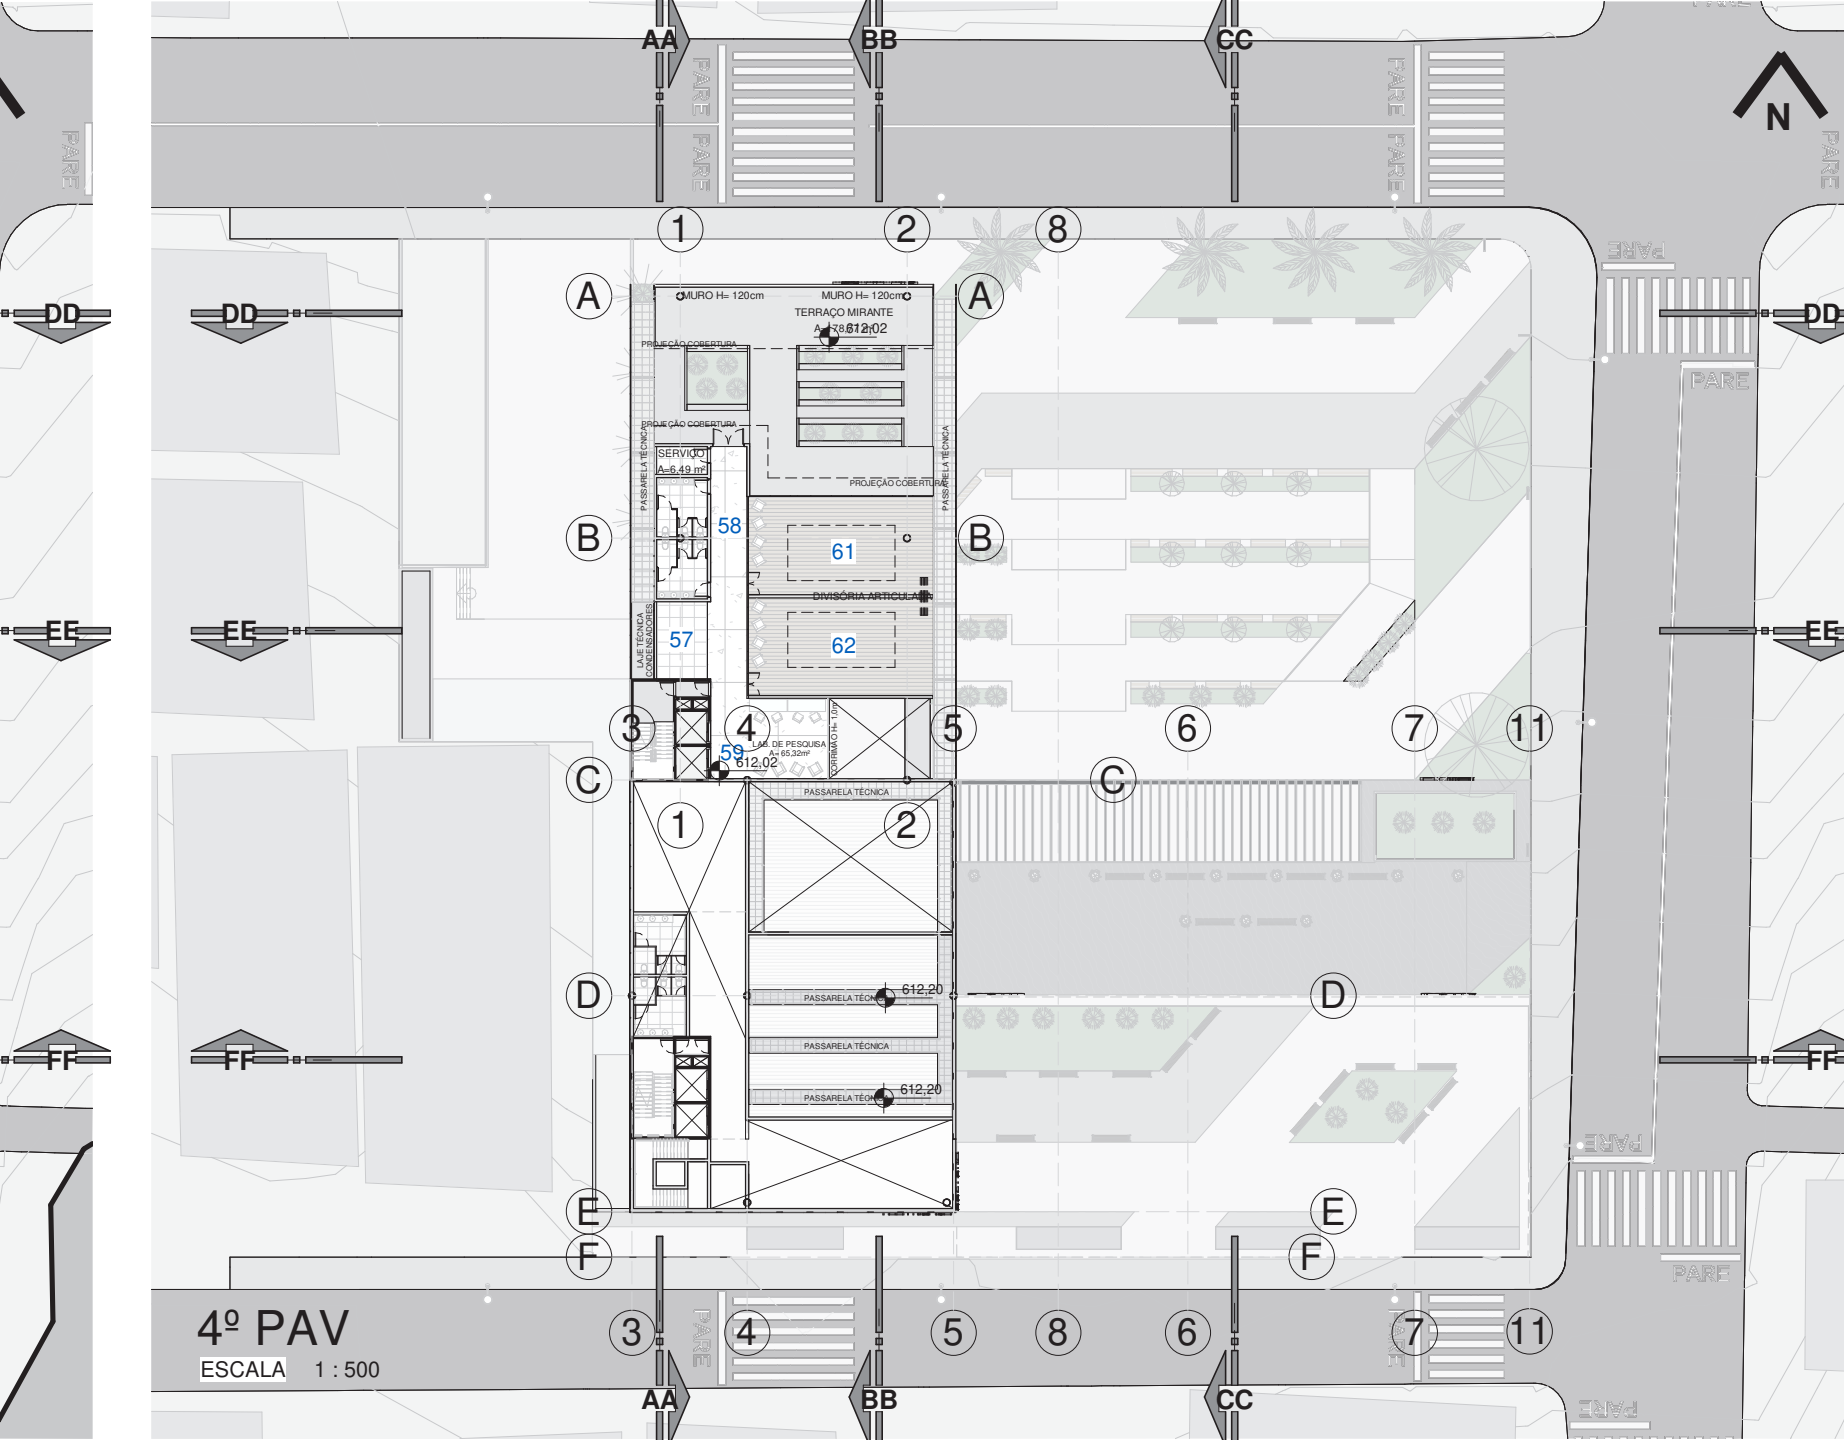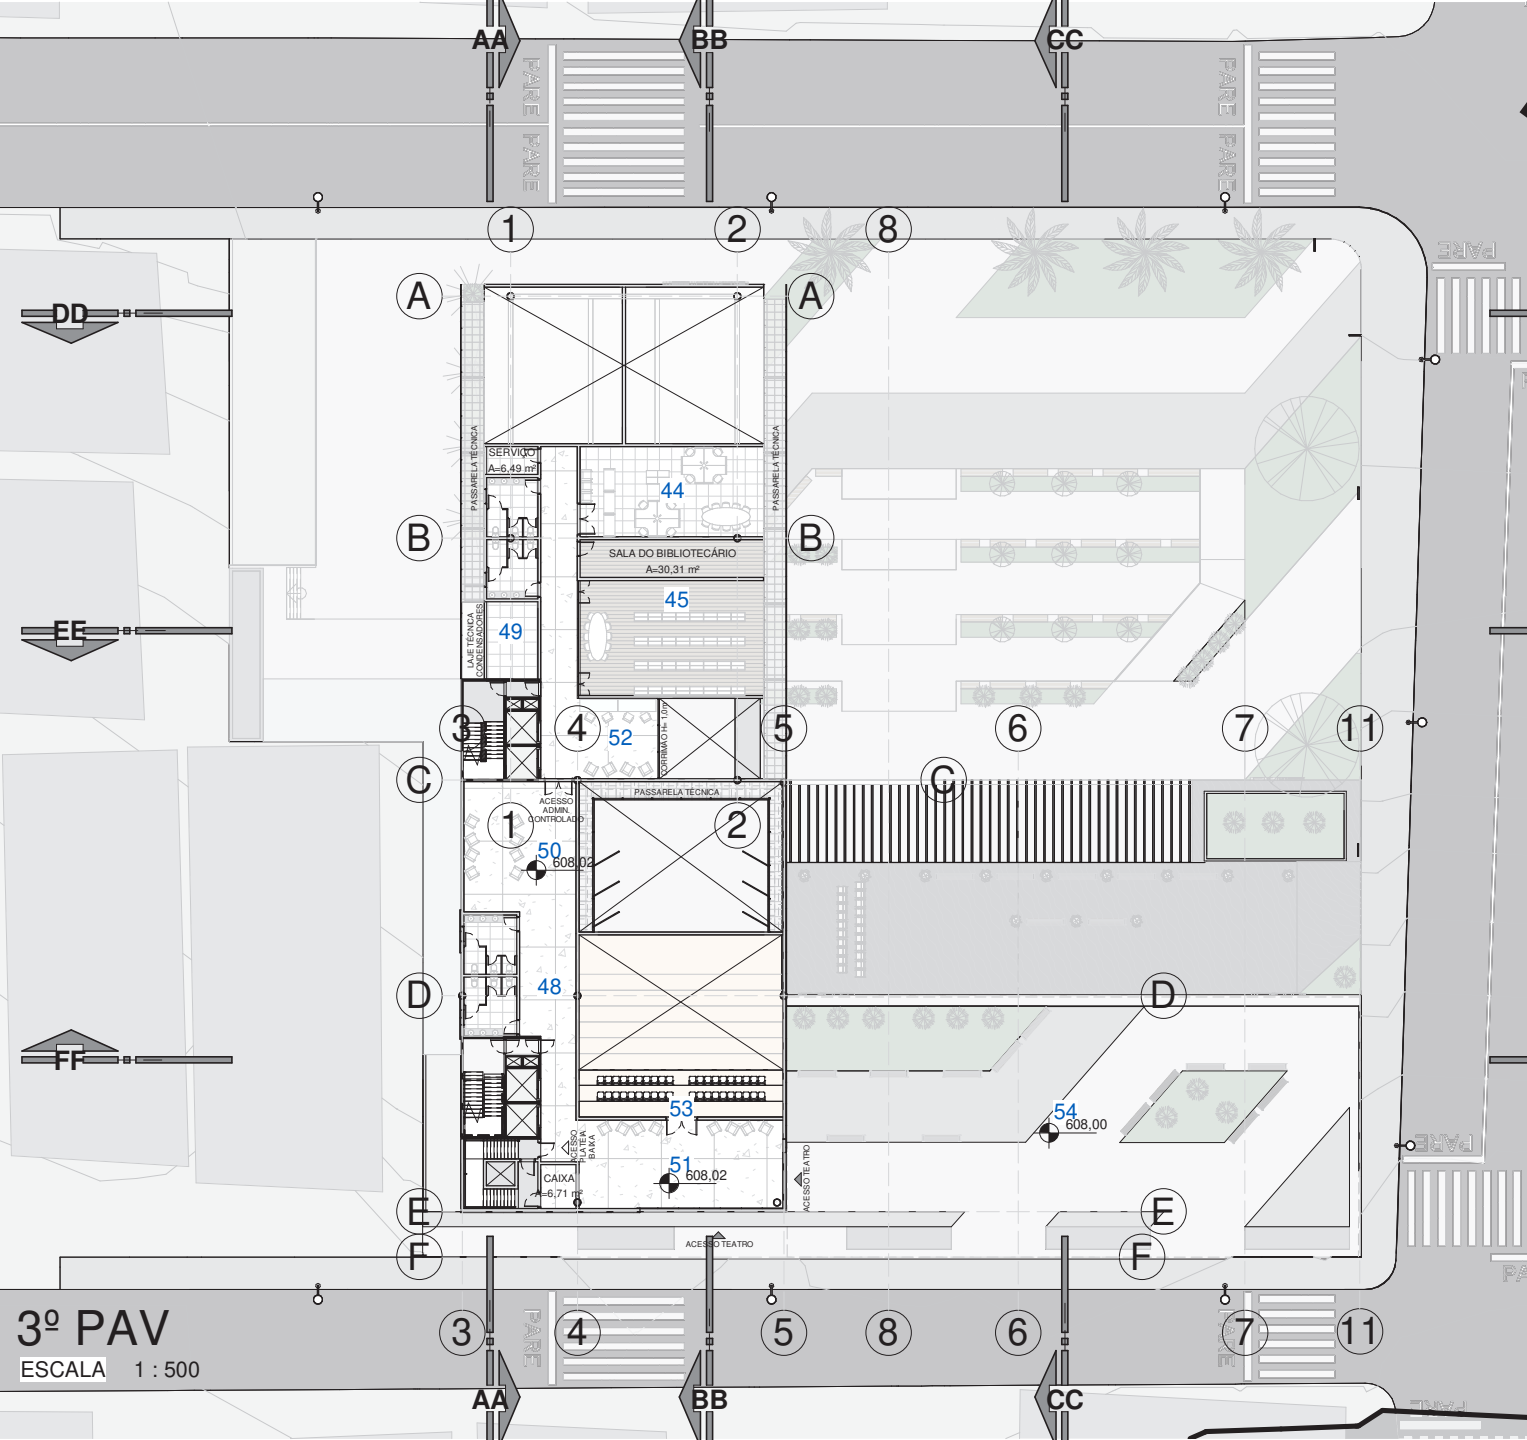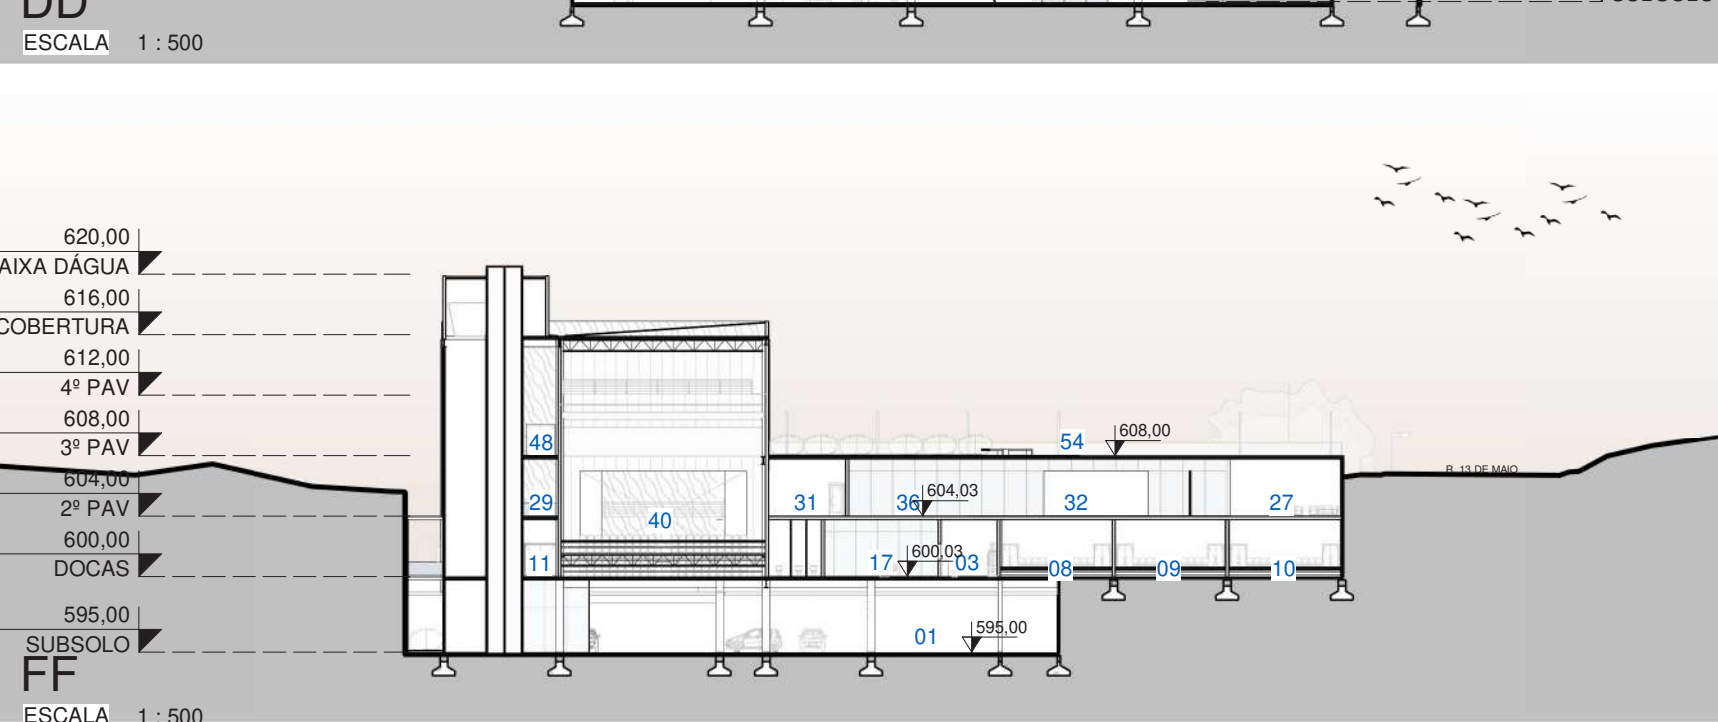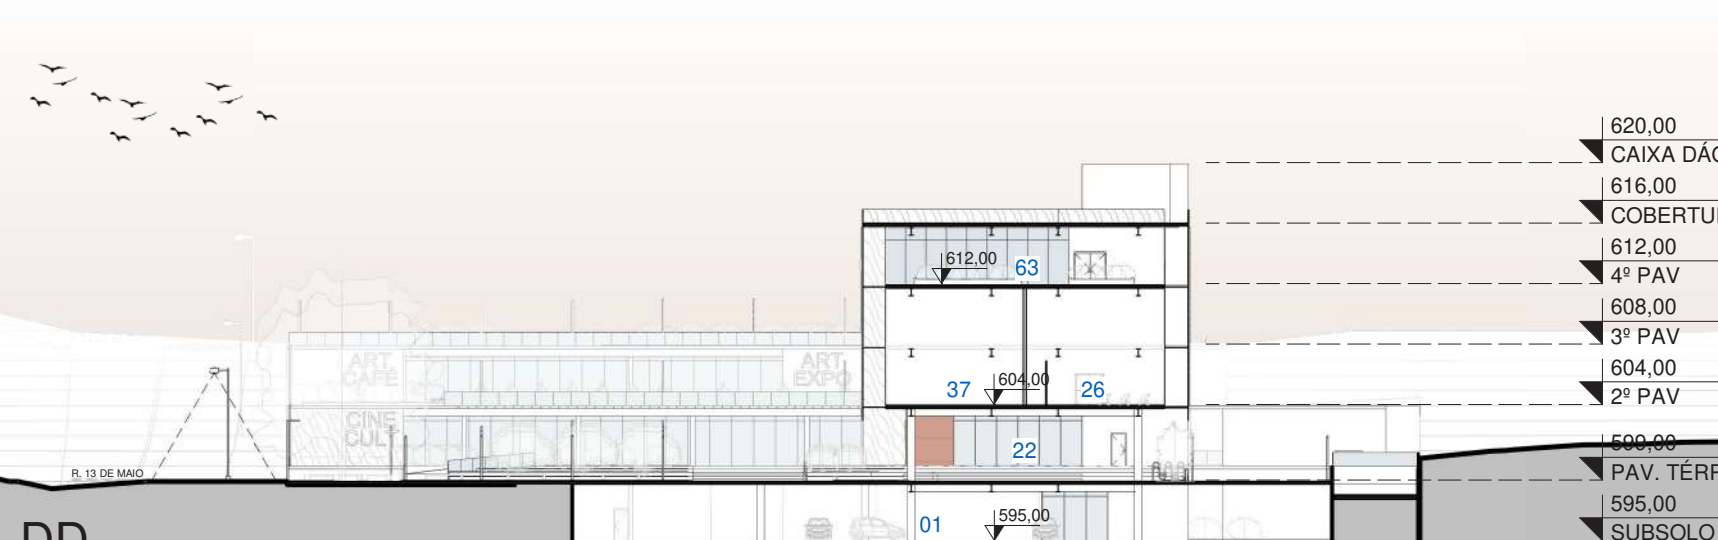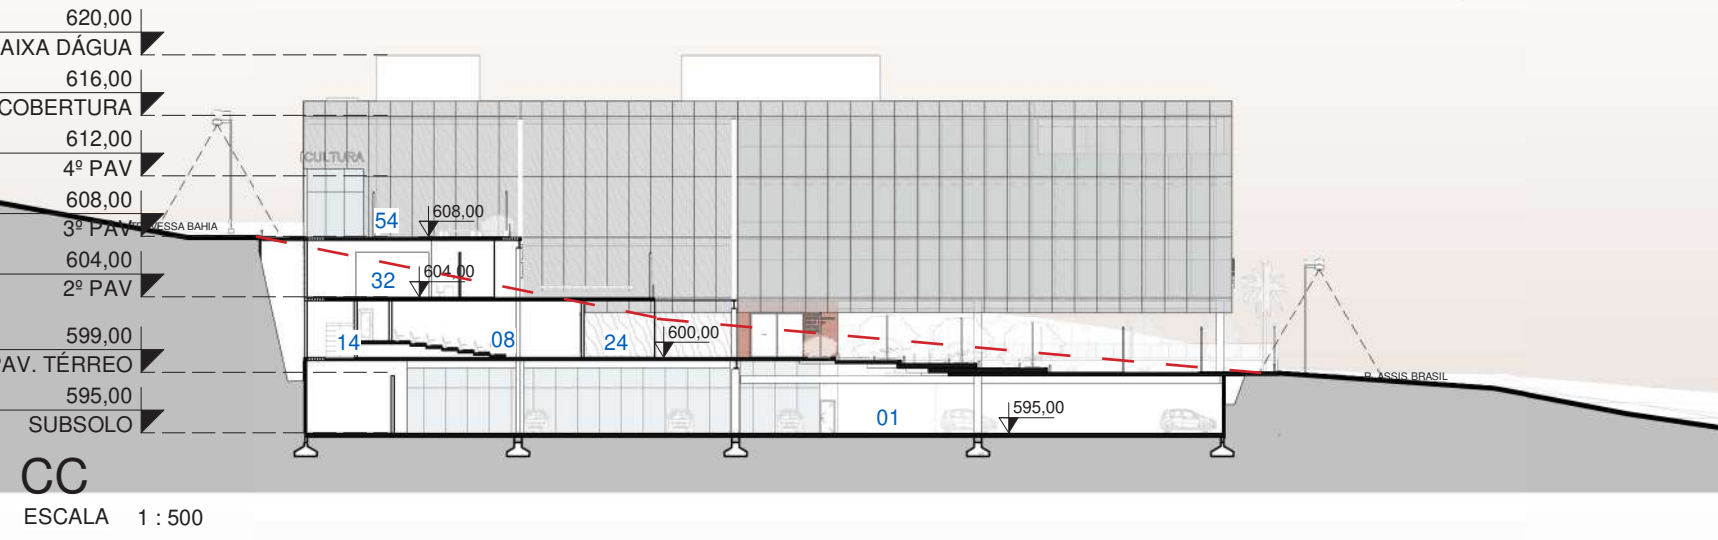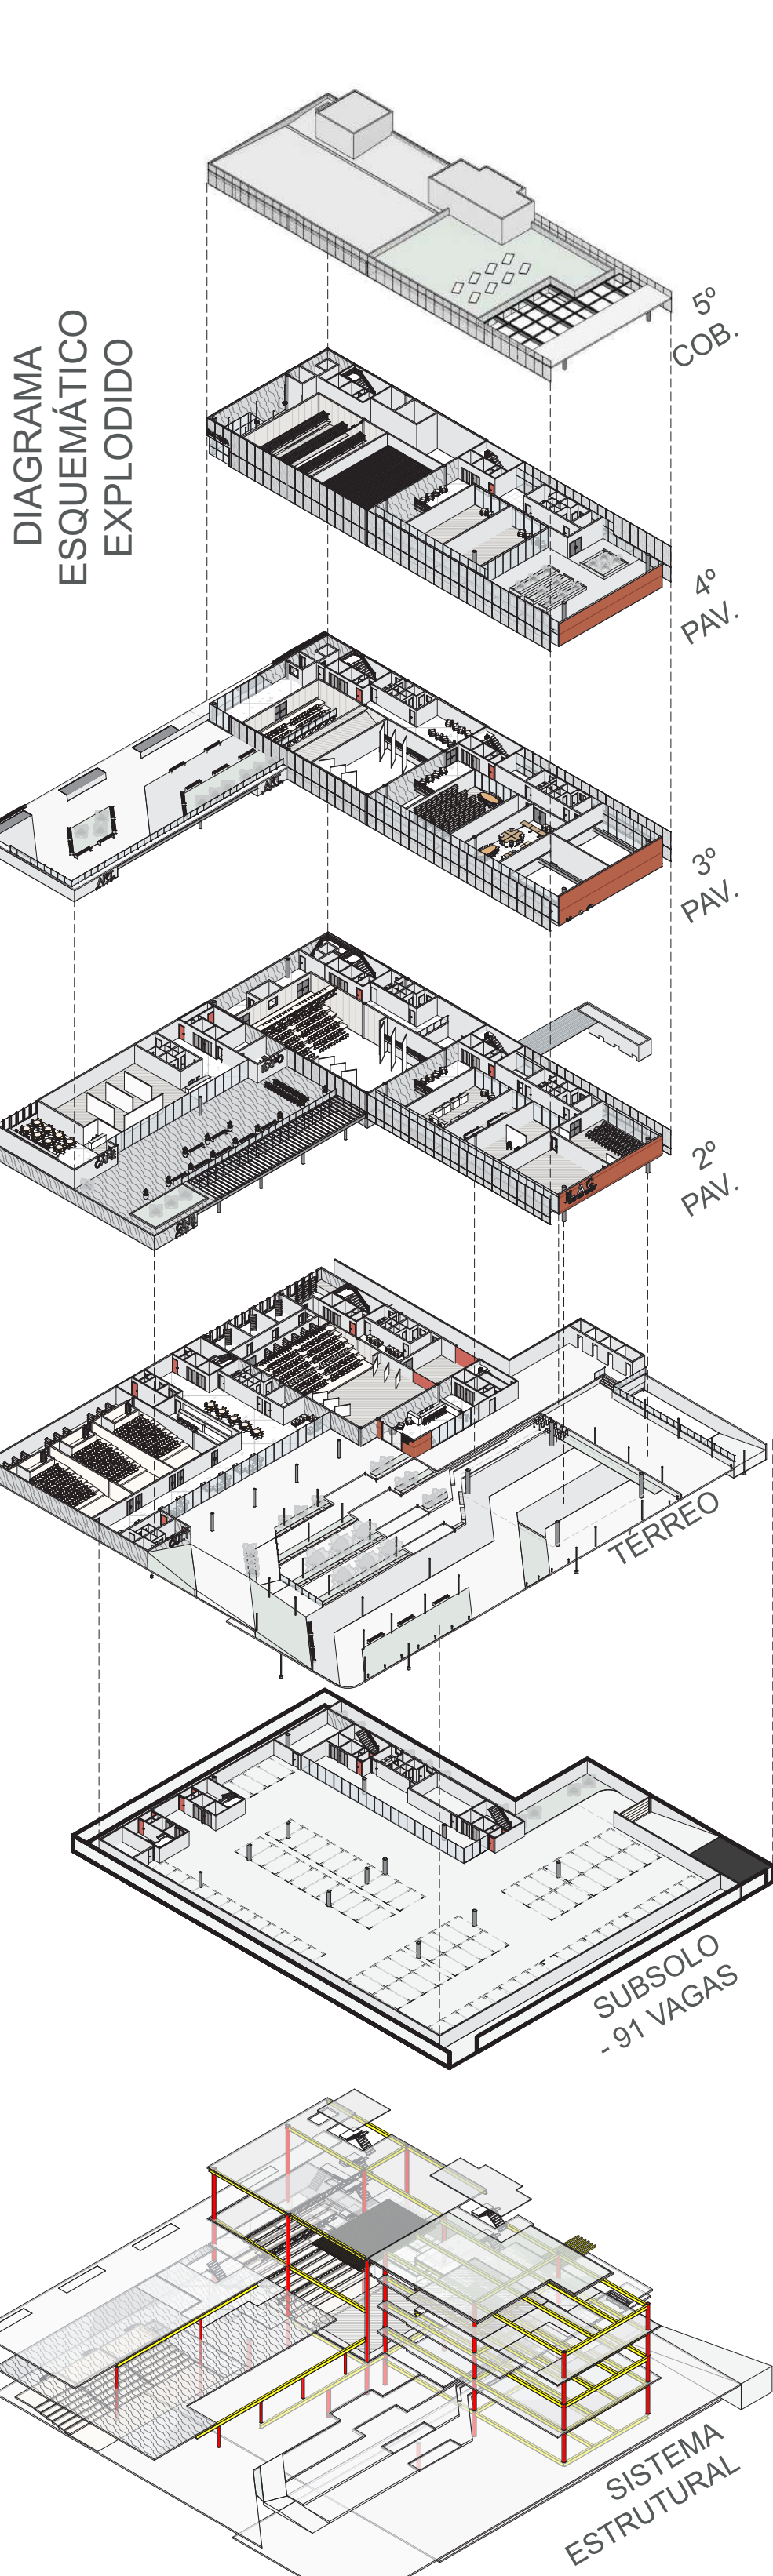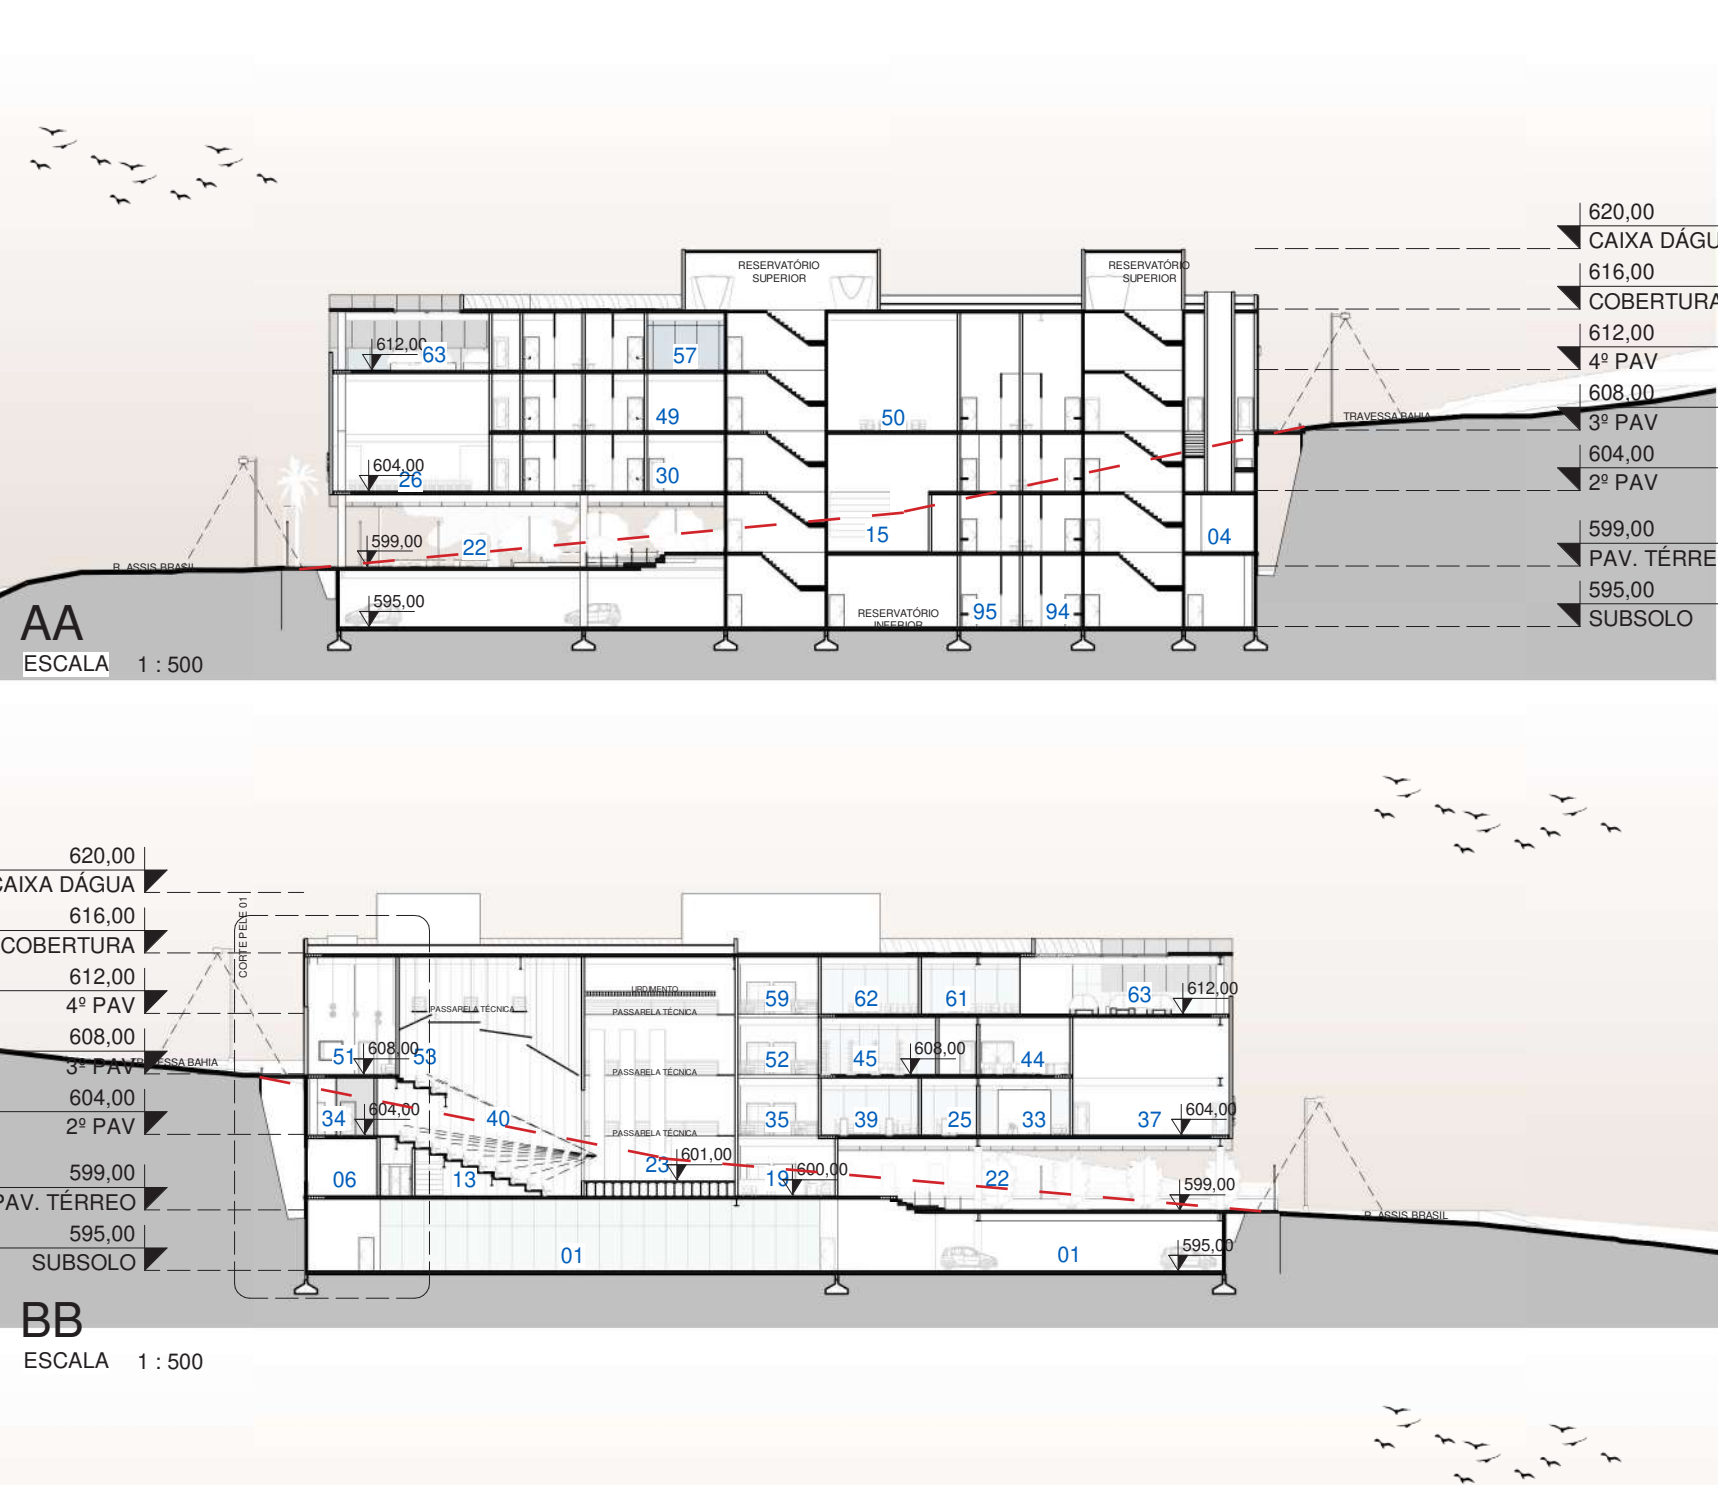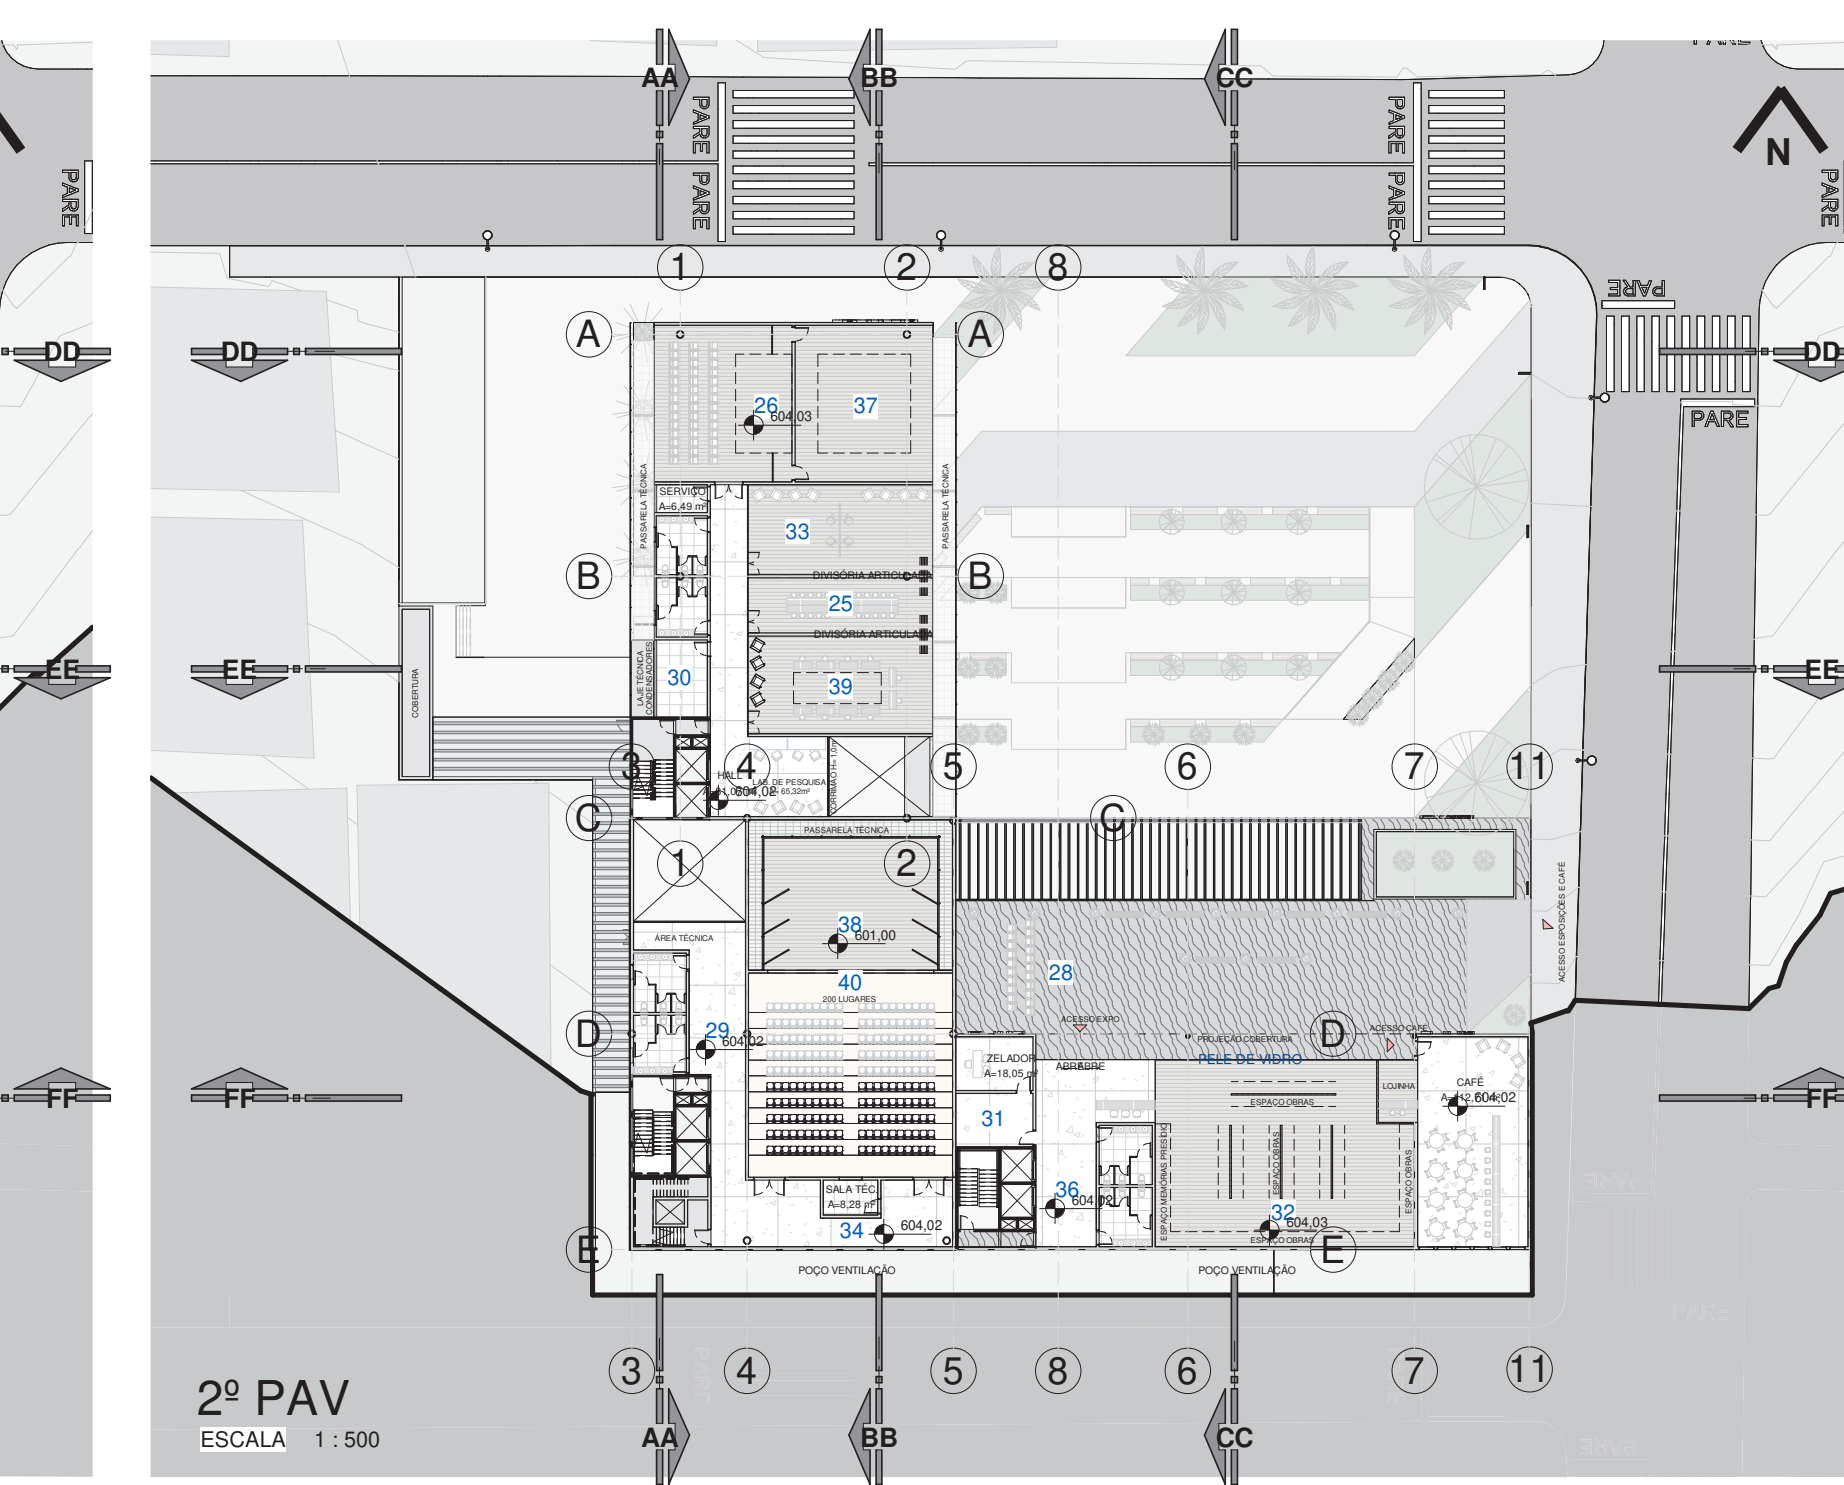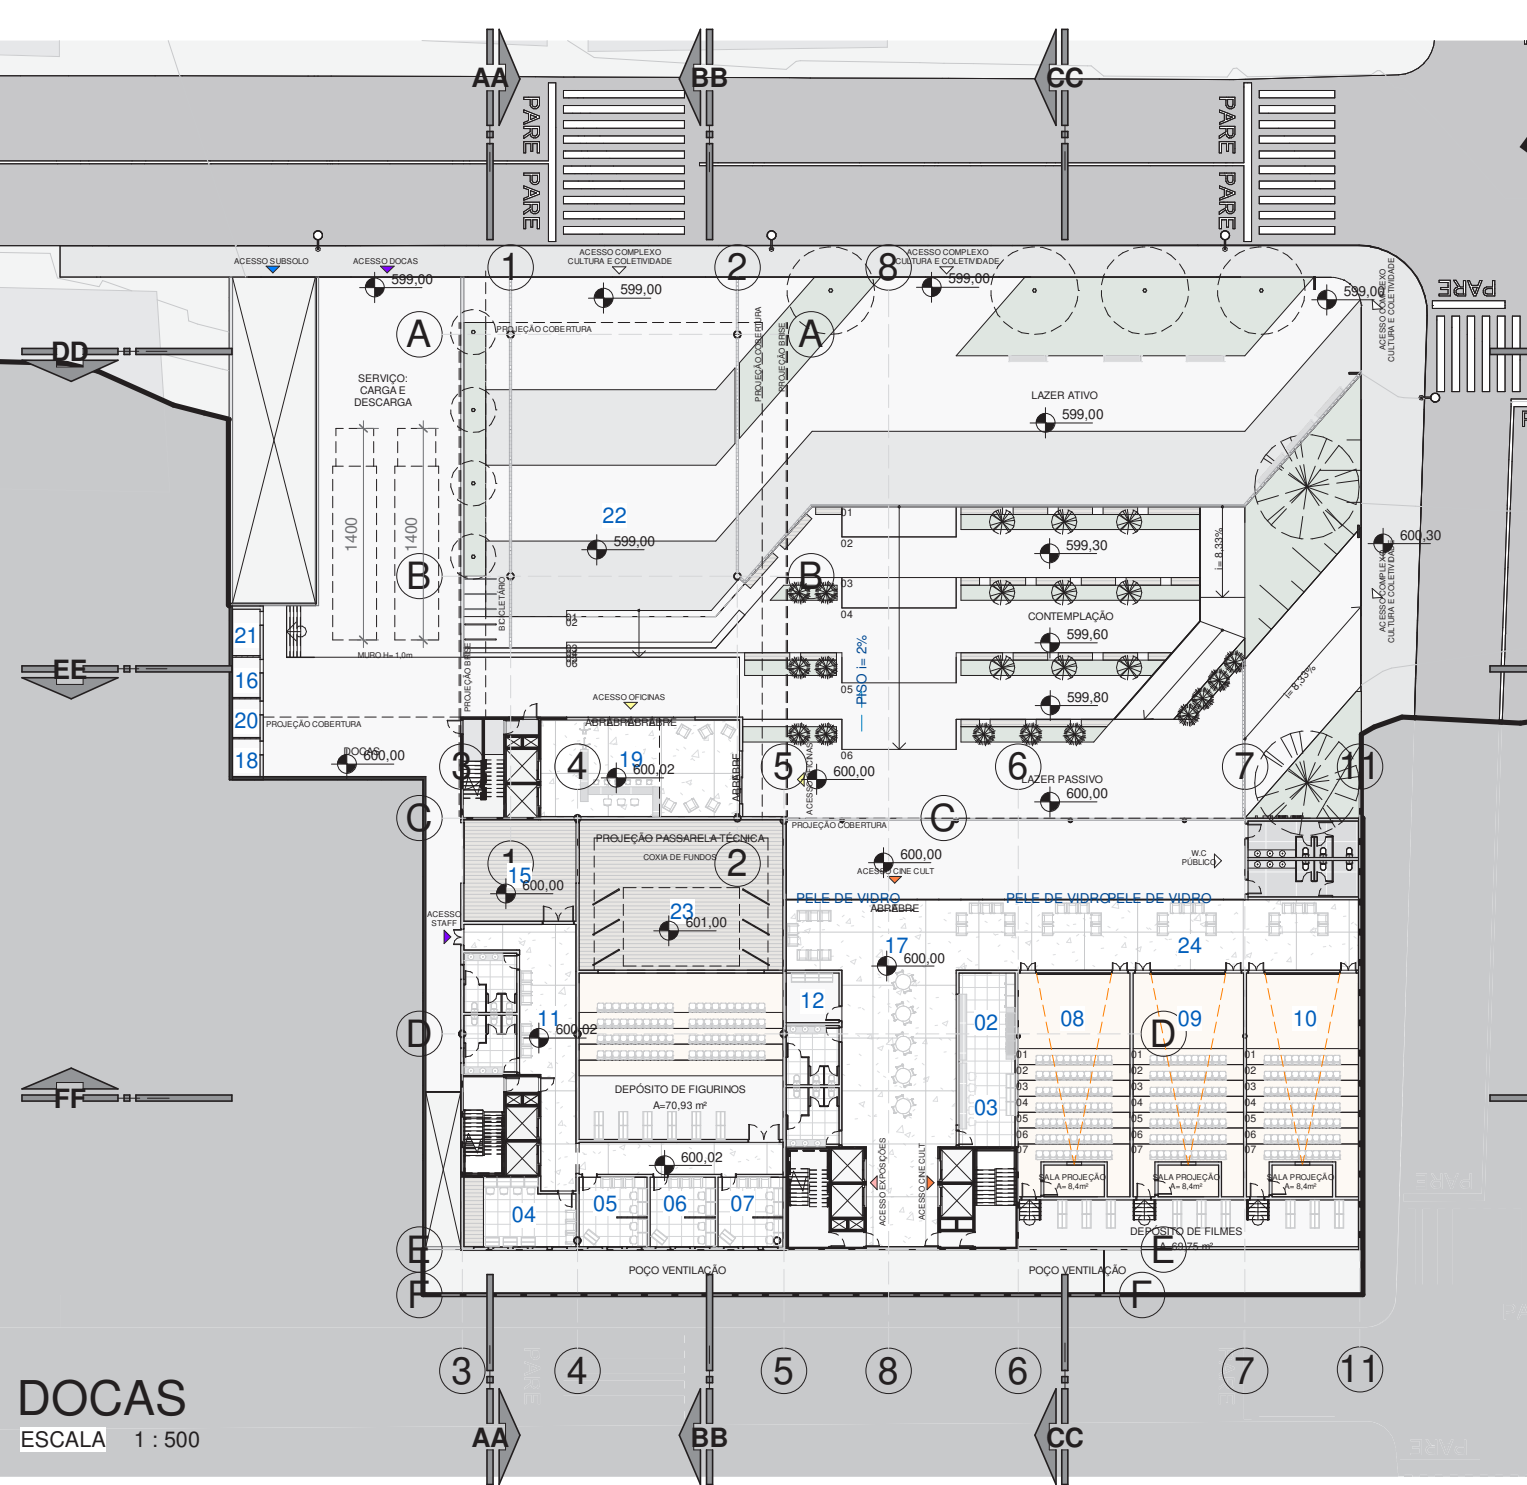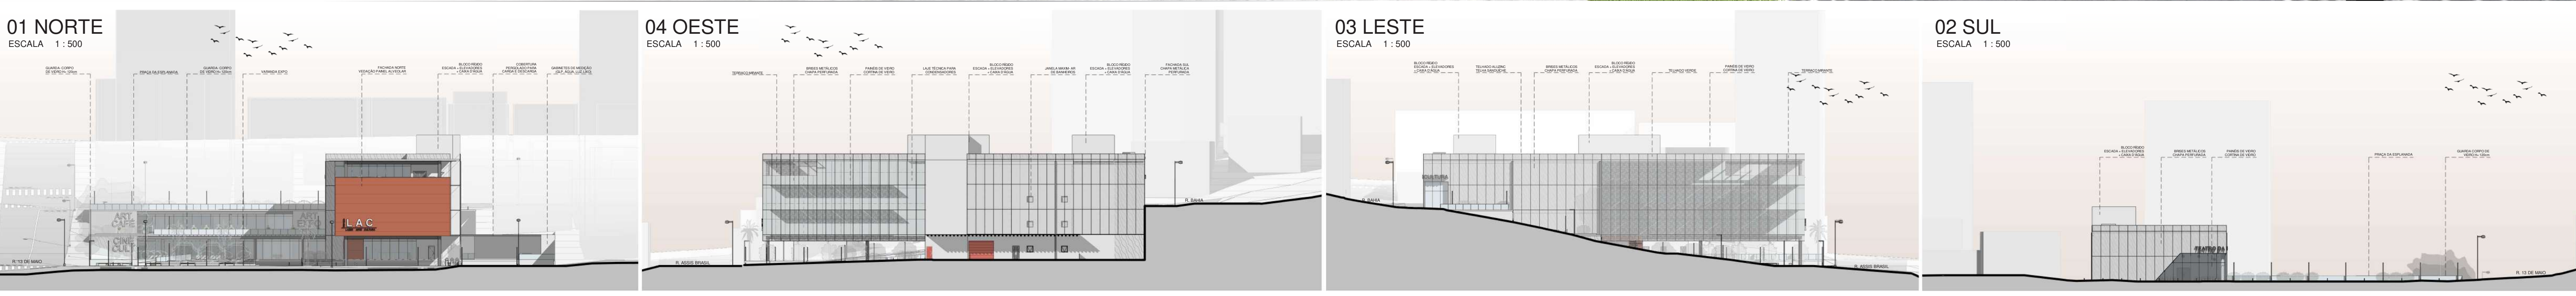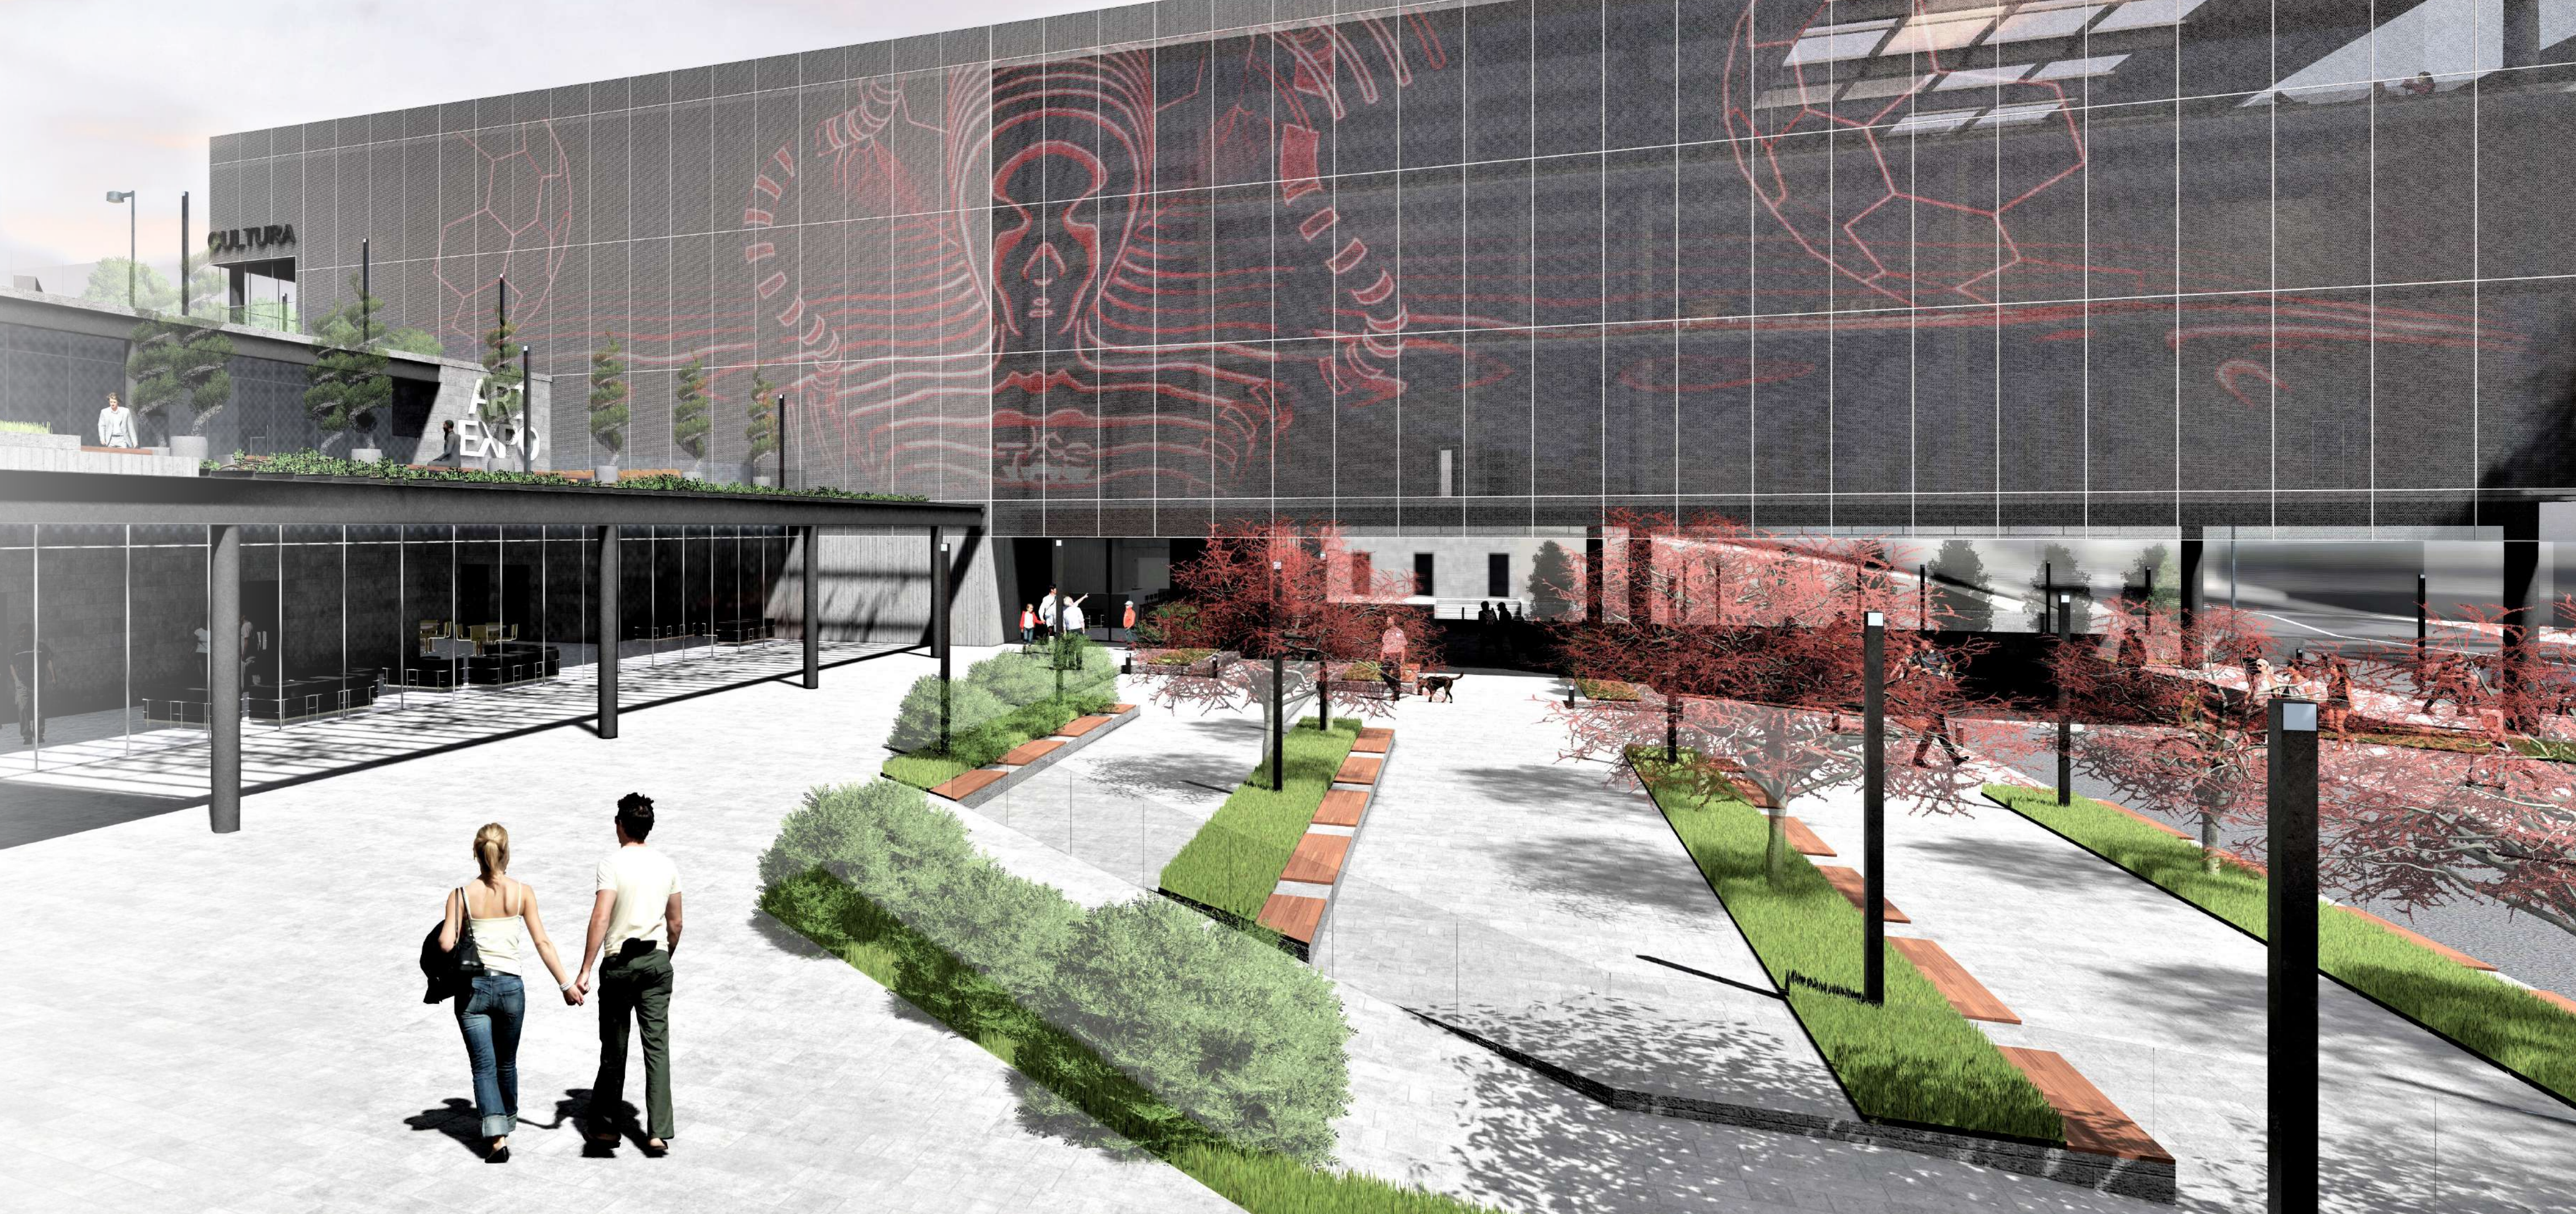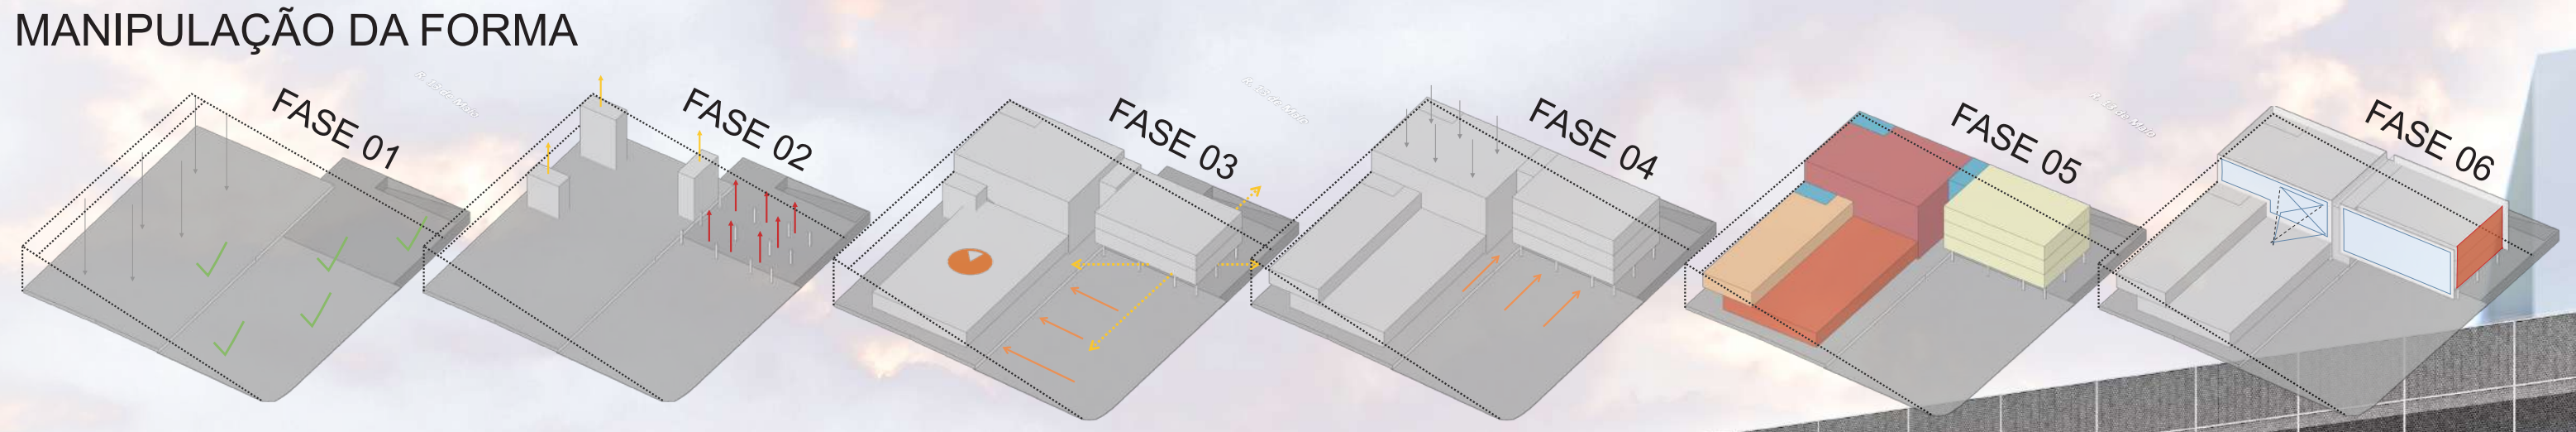

CRITÉRIOS PARA FUNDAMENTAÇÃO DO TEMA

Pesquisa de políticas, leis de incentivo e parceiros de cultura no âmbito municipal e estadual;

Análises reflexivas do sítio e entorno direto, formulando critérios para definição do tema;

PESQUISA DE CAMPO: Através de entrevista direta e formulários online com a sociedade, e pessoas que fazem parte da vida pública, ou que fizeram parte do desenvolvimento do município;

Instrumentos para montagem do programa de necessidades.

FLUXOGRAMA

TABELA DE ÁREAS

Número	Área (m²)
SUBSOLO	2581,77
1º PAV	2581,77
2º PAV	1490,34
3º PAV	1178,82
4º PAV	7342,09
TOTAL GERAL	7342,09

35	ARTESANATO	44,62
36	BLACKBOX	94,25
37	CAFÉ	112,71
38	CINE CURTAS	150,23
39	CIRCULAÇÃO	40,81
40	DEPÓSITO	17,88
41	DEPÓSITO	18,05
42	EXPOSIÇÕES	201,15
43	FOTOGRAFIA 1	72,86
44	FOYER BAIXO	66,3
45	HALL	81,07
46	HALL	65,49
47	OF. TEATRO	94,44
48	PALCO	130,64
49	PINTURA	78,93
50	PLATEIA BAIXA	182,38
51	SALA TEC.	8,28
52	SERVÍCIO	6,49
53	ZELADORIA	18,05
SUBTOTAL	1490,34	

