


A base da edificação é composta de dois elementos em L, formando assim a demarcação de entrada principal e também da entrada de veículos. Separando também as diferentes funções existentes, com a parte comercial voltada para via de maior fluxo enquanto a escola fica na via local e ao fundo, resguardada. O volume vertical de salas comerciais, foi disposto na parte leste do terreno a fim de não privar o sol dos terraços para o uso das crianças, desta forma todas as salas foram dispostas com insolação norte/oriente, por fim criou-se um volume destacado que unisse os elementos por forma e função, esse volume é o espaço integrado TRABALHO/FAMÍLIA, onde pais e filhos podem integrar.

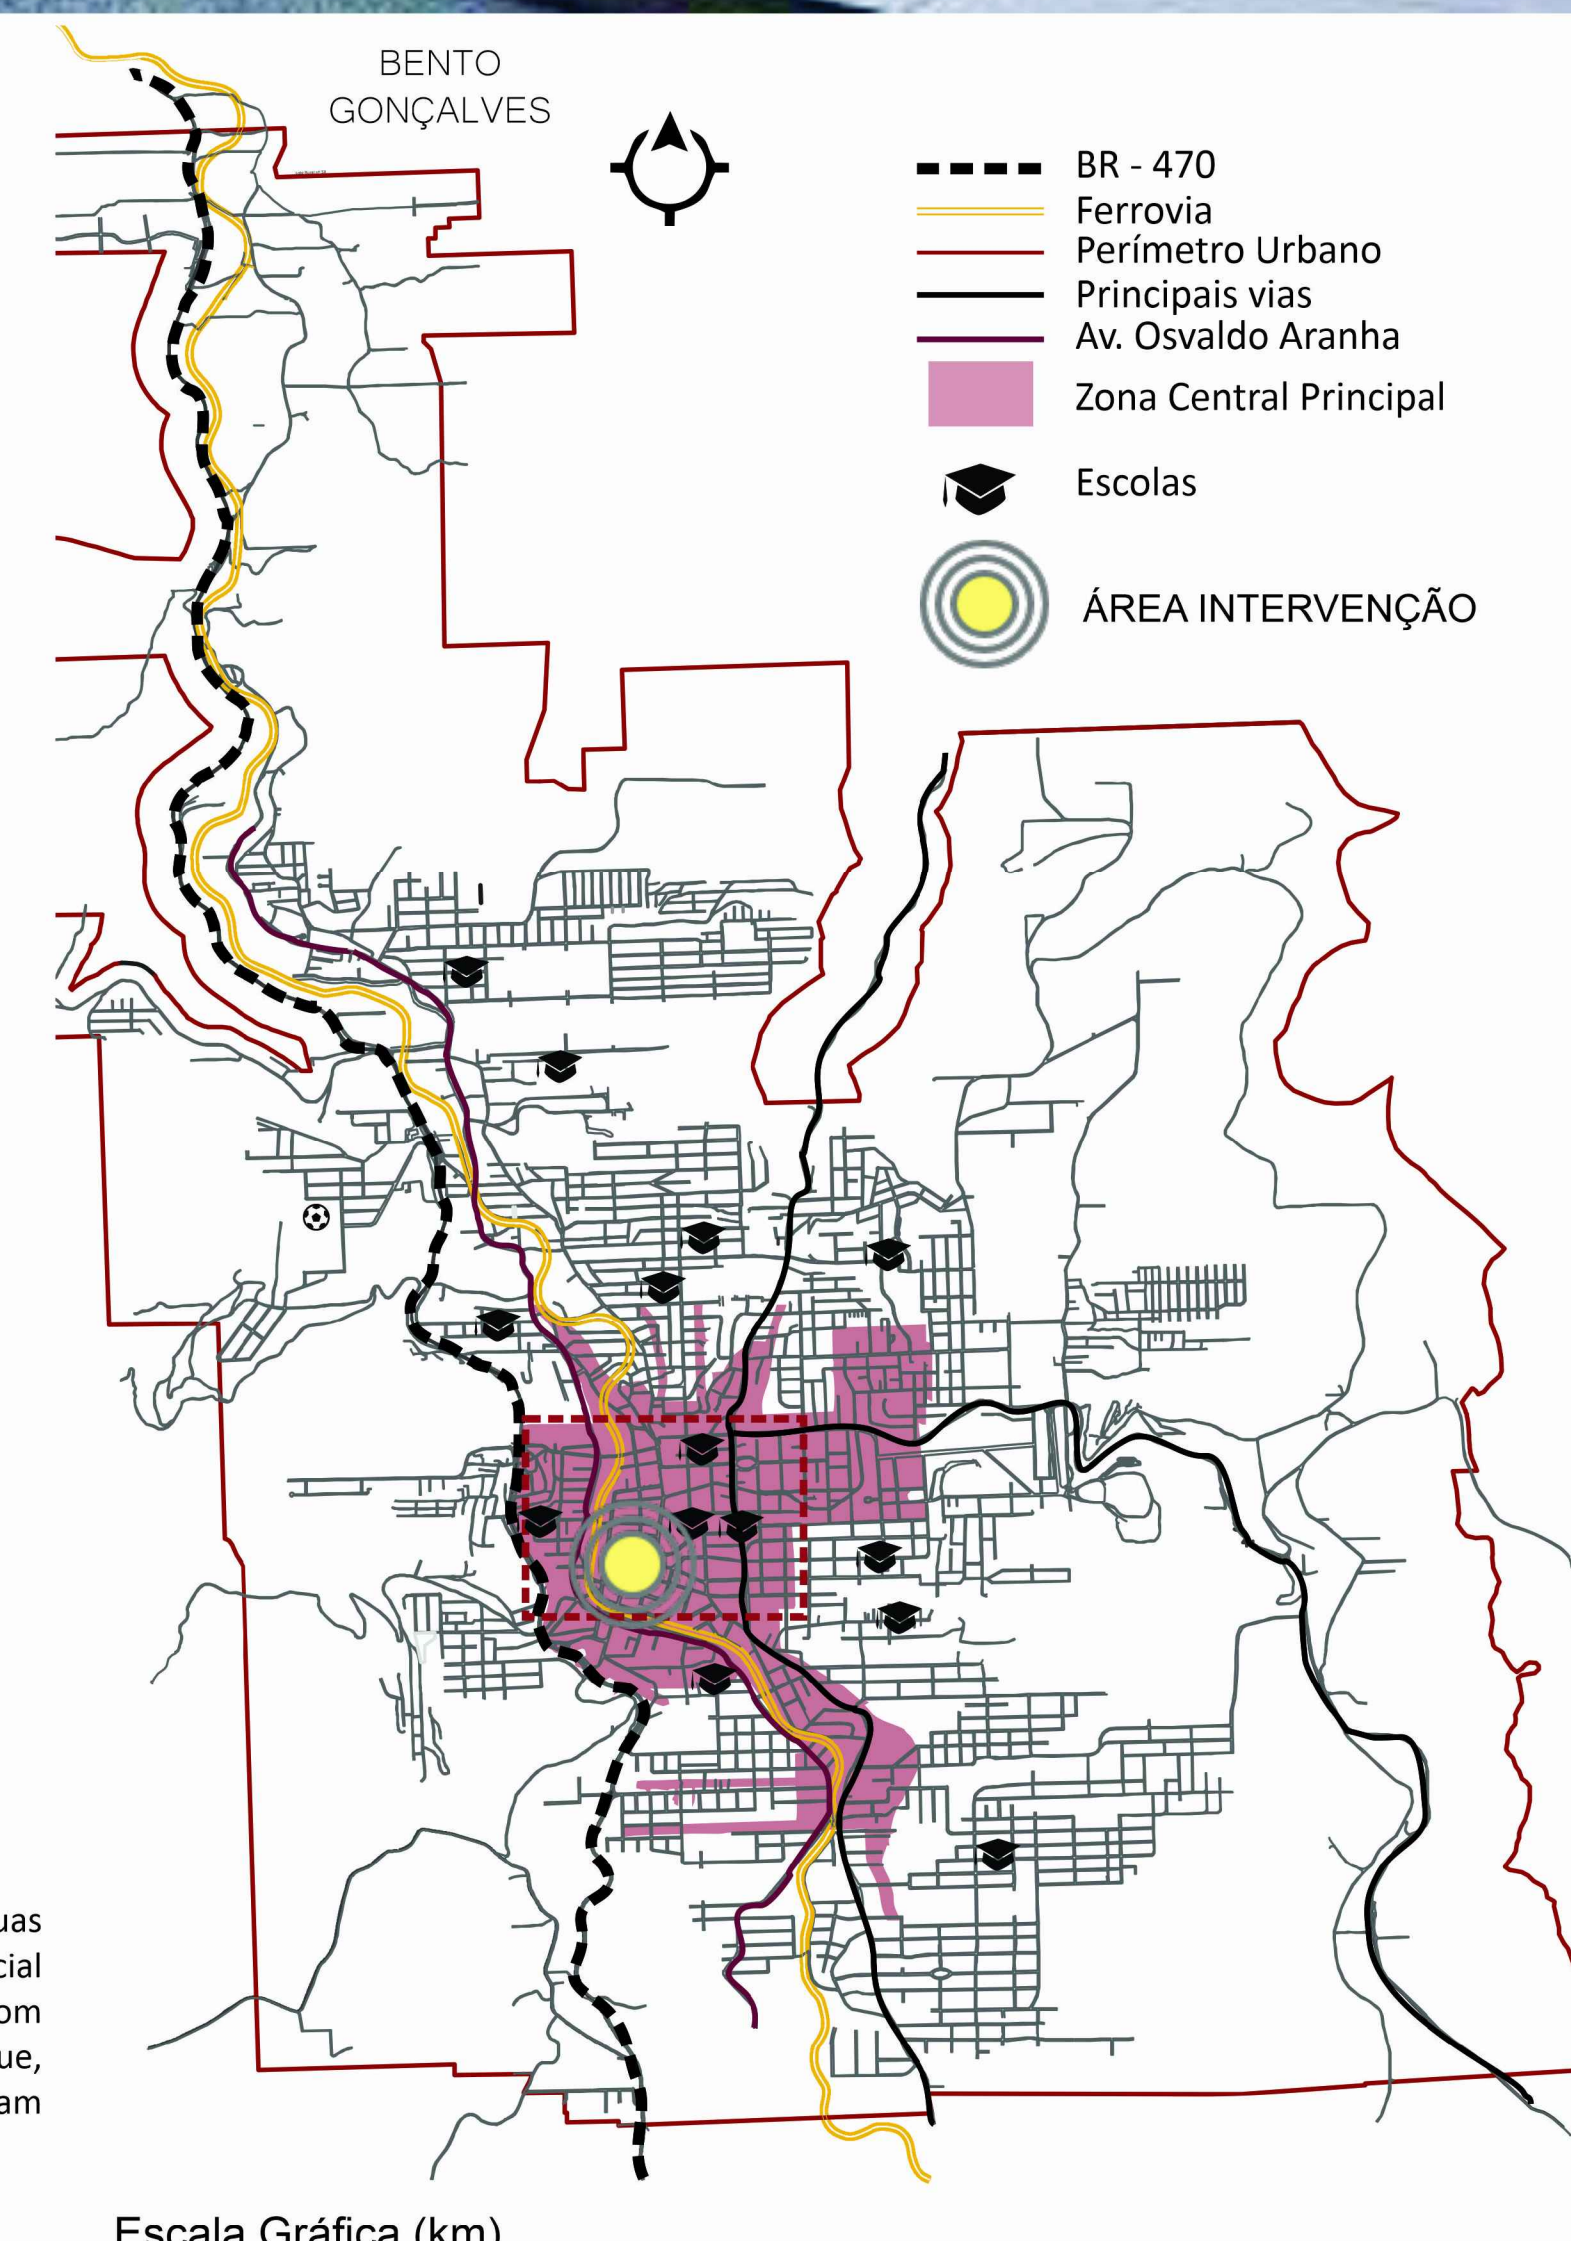

Camada de regularização

Impermeabilização

Cimento pórtico (com reforço de topografia)

Cano de PVC, revestimento de látex

Alçoforamento

Braco de concreto celular autocurado 30x60

Cinta de amarração em concreto armado

Tirante de aço galvanizado para fixação de placas de gesso 125x125

Viga de concreto pré-moldada 4x50cm

Núcleo de gesso

Fôrro de gesso acartonado branco com reboco de 45mm para passagem de tubulações

Esquadra de PVC de correr vidro, 4 folhas vidro laminado 4x6mm

Vidro fixo laminado 4x6mm

Brisa móvel em chapa metálica perfurada 4x6mm

Tirador de alumínio triplo para brisa

Laje Alveolar protendida - pré-moldada - 25cm com reboco e impermeabilizante líquido branco

Viga de concreto pré-moldada 4x50cm

Brisa verde fixo, com grelha metálica para sustentação de vegetação tipo trepadeira

Estrutura metálica para suporte de flores

Floreira com sistema de irrigação por gotejamento

Floreira com membrana de absorção orgânica expandida e terra

Vegetação tipo trepadeira

SALA COMERCIAL

ERICAL

Cobertura com estrutura metálica, chapa perfurada e vidro

Laje Alveolar protendida - pré-moldada - 25cm com reboco e pintura impermeabilizante branco

Viga de concreto pré-moldada 4x50cm

Vidro temperado laminado 4x6mm

Junta seca dos planos de vidro com silicone de vedação entre vidro e perfil metálico

Perfil metálico de junção dos planos de vidro com intermédio

Placa de concreto com junta seca L - 50x50

Floreira em concreto aparente

Ladrão de ferro

Emulsão betuminosa

Impermeabilização

Camada de proteção

Placa de concreto 12x12

12%

Hall de entrada principal

[illegible]