

# .casa das artes.

## .VERANÓPOLIS.

Os critérios estabelecidos para definição de área juntamente com os mapas de diagnóstico da cidade e pesquisa realizada com os moradores foram fundamentais para a identificação do local mais apropriado para a inserção do equipamento. Analisando o recorte central do município, foram identificadas glebas subutilizadas ou vazias urbanas que possuem área suficiente para abrigar um equipamento deste porte e com localização próxima a pontos de referência.

A área elencada para a inserção do equipamento foi a área B por se encaixar em diversos critérios de definição como, centralidade, orientabilidade, proximidade com espaços abertos e contexto educacional. Esta inserida em contexto com vocação residencial mas não totalmente consolidado. A definição também tem como base a possibilidade de resignificar o entorno imediato através da inserção do equipamento, promovendo movimento e circulação de pessoas, que atualmente possui o fluxo apenas de moradores da localidade. Trata-se de uma possibilidade de dar uso a um grande vazão urbano existente na área central qualificando e oferecendo cultura, lazer e segurança.

**delimitação**  
Casa das Artes de Veranópolis, RS

**objetivo geral**  
Elaborar o partido arquitetônico da Casa das Artes para o município de Veranópolis (RS), sanando a necessidade de espaços de cunho cultural.



- objetivos específicos**
01. Criar um equipamento de integração entre práticas culturais e artísticas do município concentrando estas atividades em equipamento único;
  02. Solucionar a carência de espaço para convenções, para apresentações, espaços para exposições e áreas multiuso que possam ser ofertadas a população para realização de palestras e pequenos eventos;
  03. Sanar a problemática identificada de ausência de espaços para as sedes e oficinas dos grupos culturais;
  04. Fomentar o acesso à cultura como forma de lazer, oferecendo espaços adequados, versáteis e confortáveis para que a população veranense possa usufruir;

### justificativa

**Carencia de espaços cobertos e públicos para práticas culturais**  
-espaços cênicos versáteis, locais para exposições e manifestações culturais de todos os gêneros;  
-ausência de locais para a realização de oficinas e para abrigar as sedes dos grupos culturais veranenses;

Plano Municipal de Cultura (07 de Novembro de 2017) destaca ações principais e necessárias em relação ao setor cultural municipal.  
-Construção de espaços cênicos;  
-Espaços de oficinas para profissionalização de grupos culturais;  
-Centro de cultura.

Além de solucionar as deficiências identificadas na área cultural a proposta de implantação do equipamento visa incentivar a integração, as trocas coletivas e consolidar o acesso a cultura como forma de lazer.

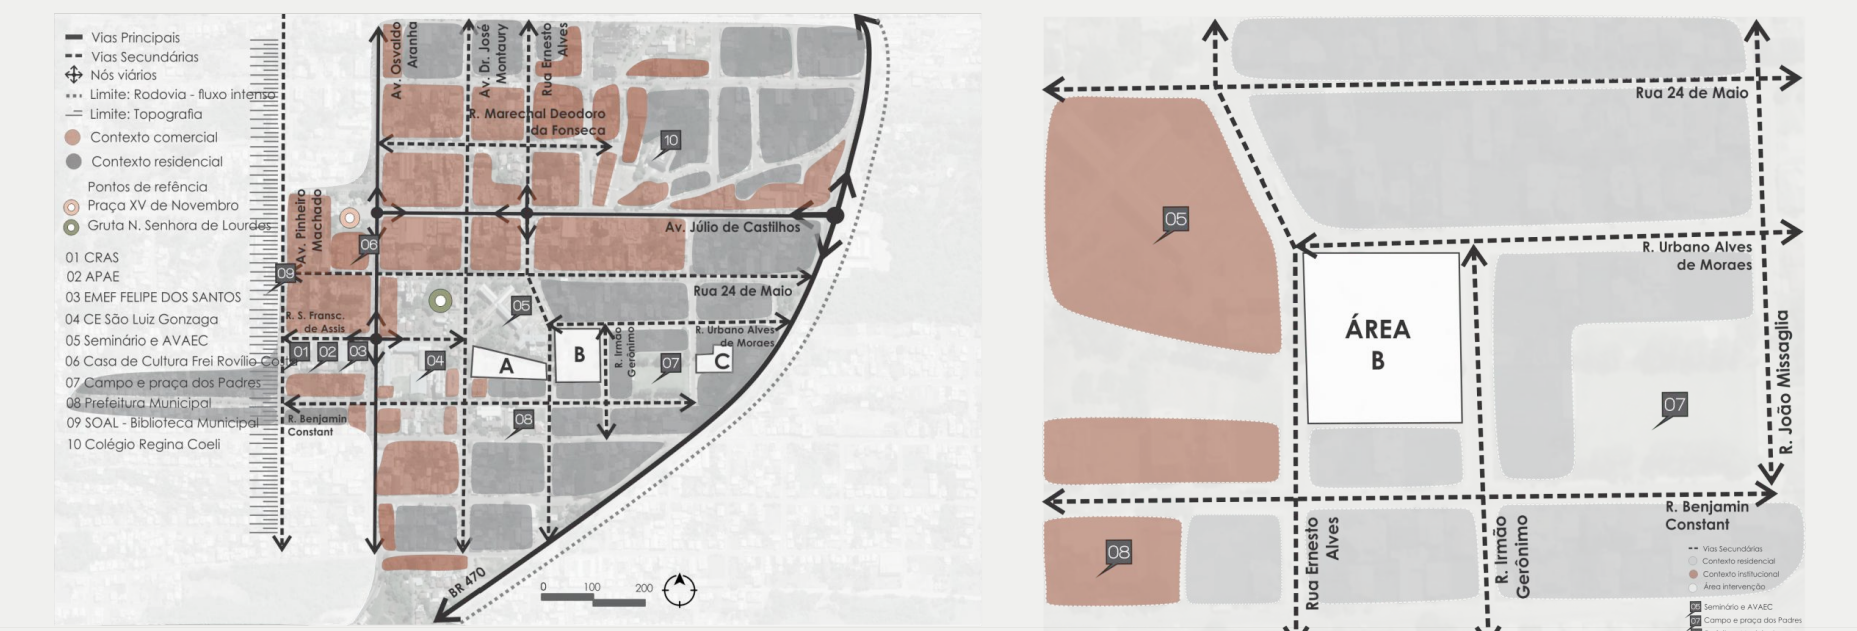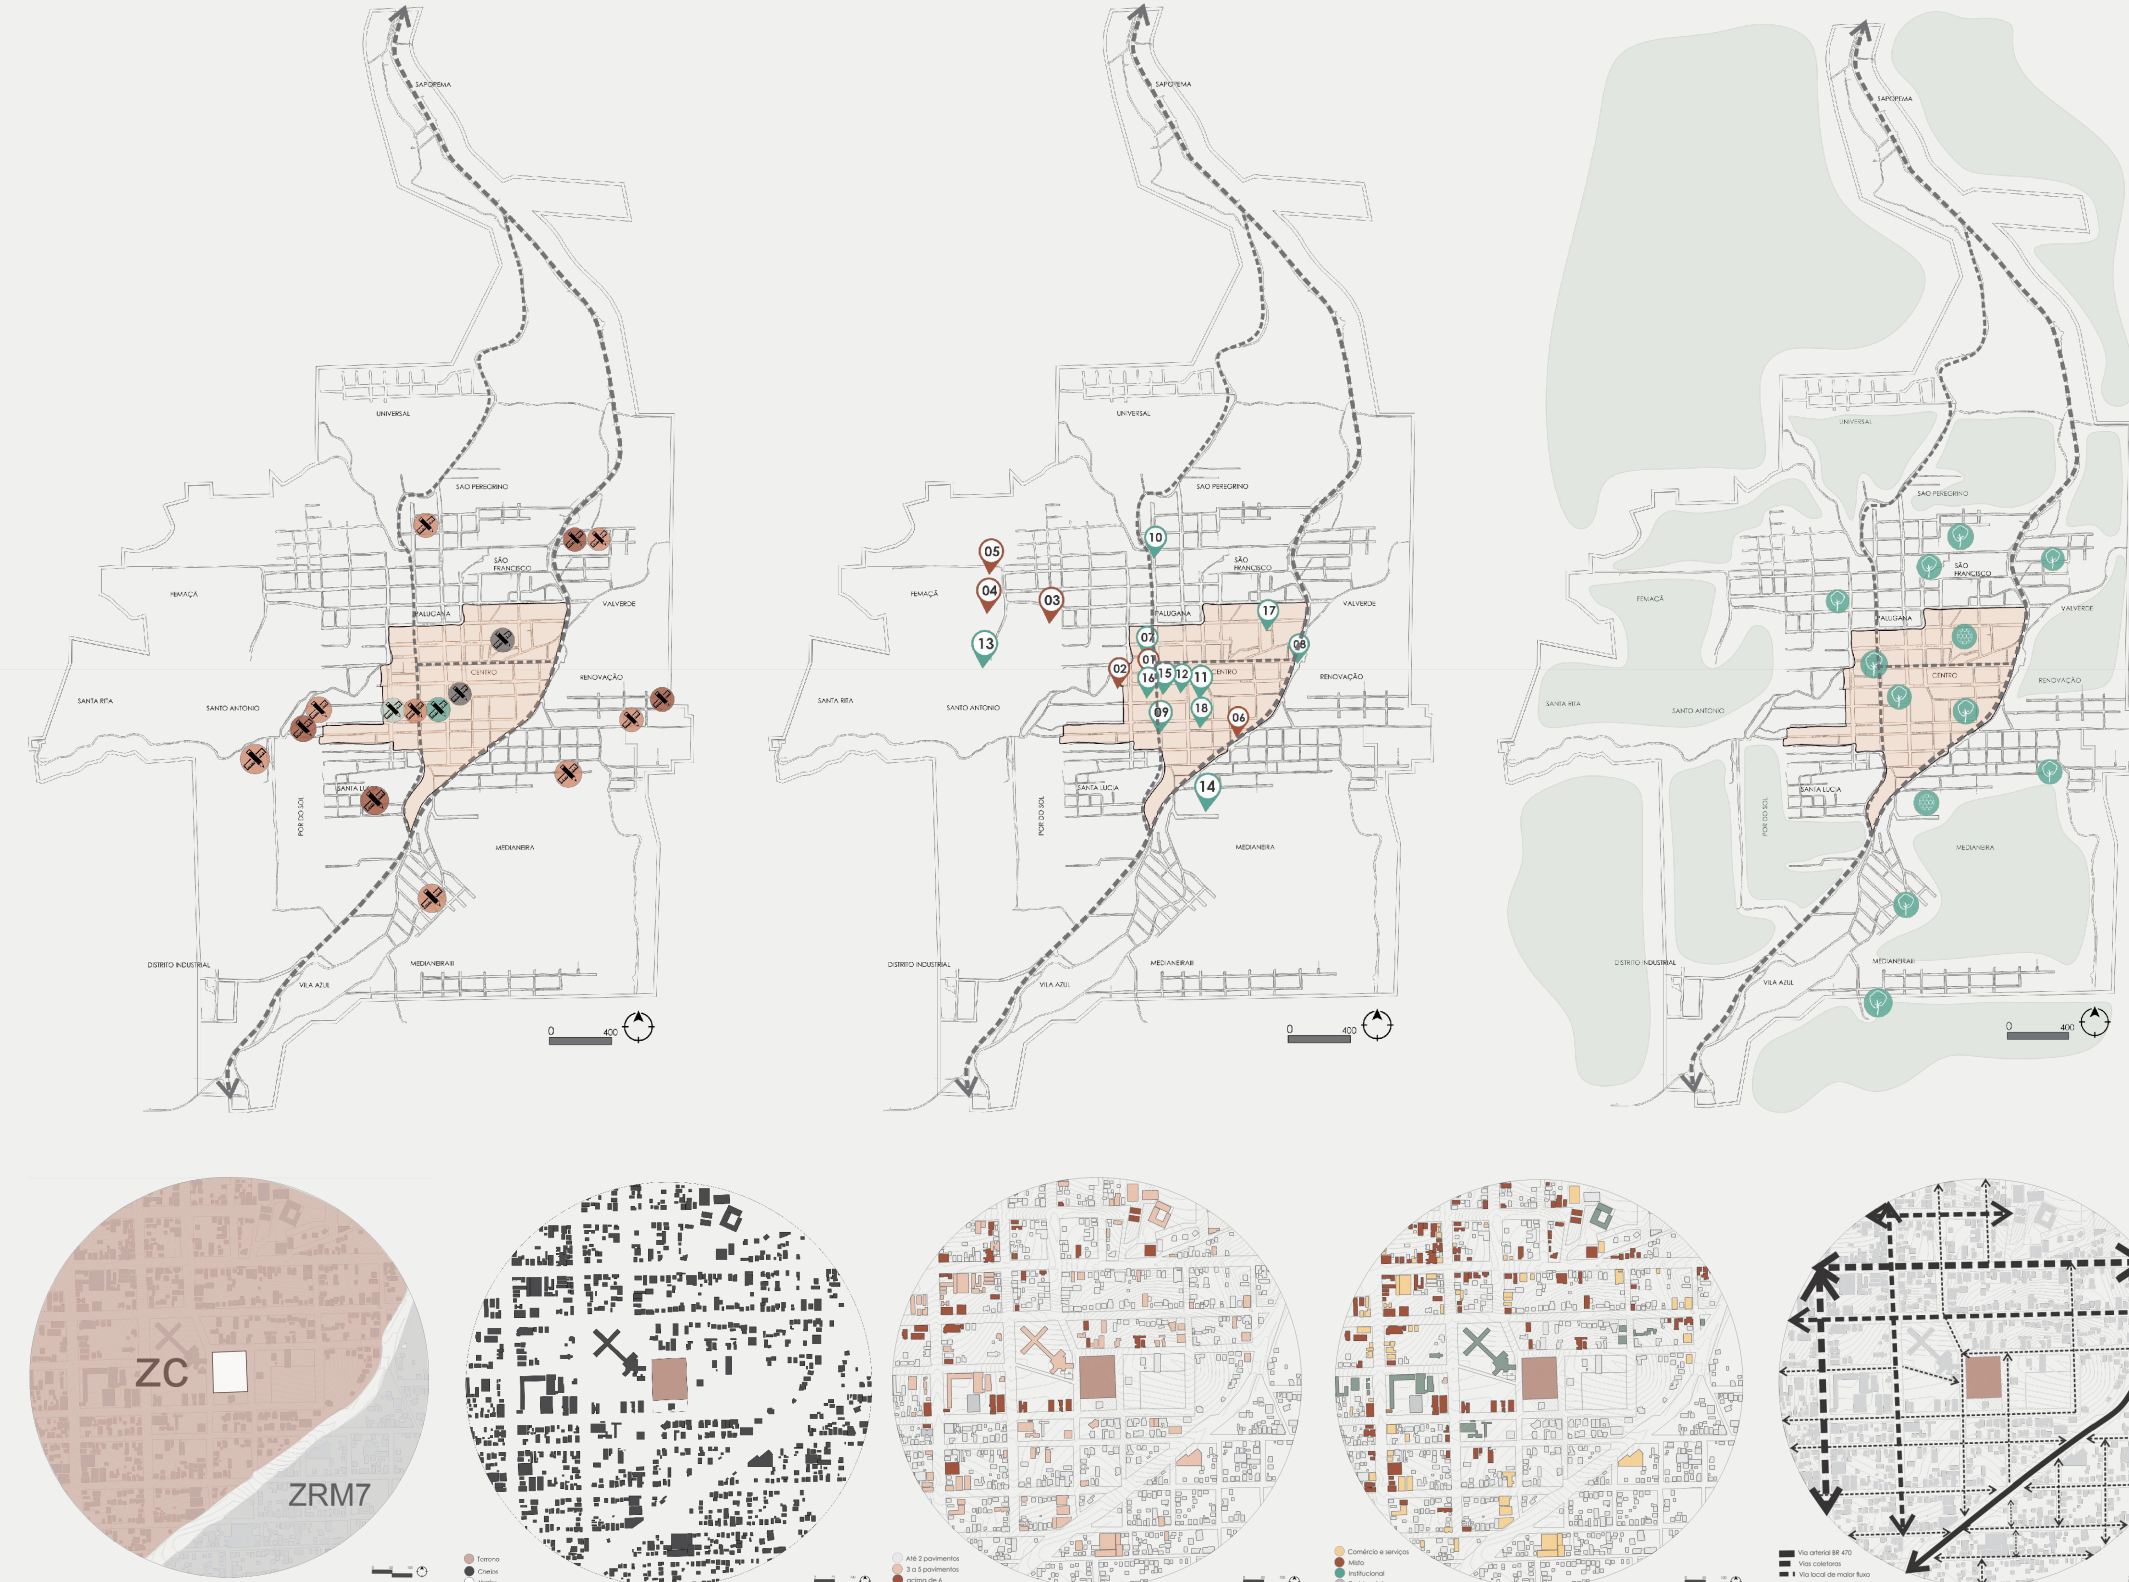

04. Rua pouco movimentada e com caráter de insegurança devido a grande presença de vegetação e má iluminação local;
05. interface direta com equipamento institucional;
06. conexão com Rua 24 de Maio (maior fluxo);
07. conexão com rodovia BR 470;
08. condicionante: edificação vizinha não passível de remoção;

