


INTERVENÇÃO URBANÍSTICA esc.: 1/500



INTERVENÇÃO ARQUITETÔNICA esc.: 1/250

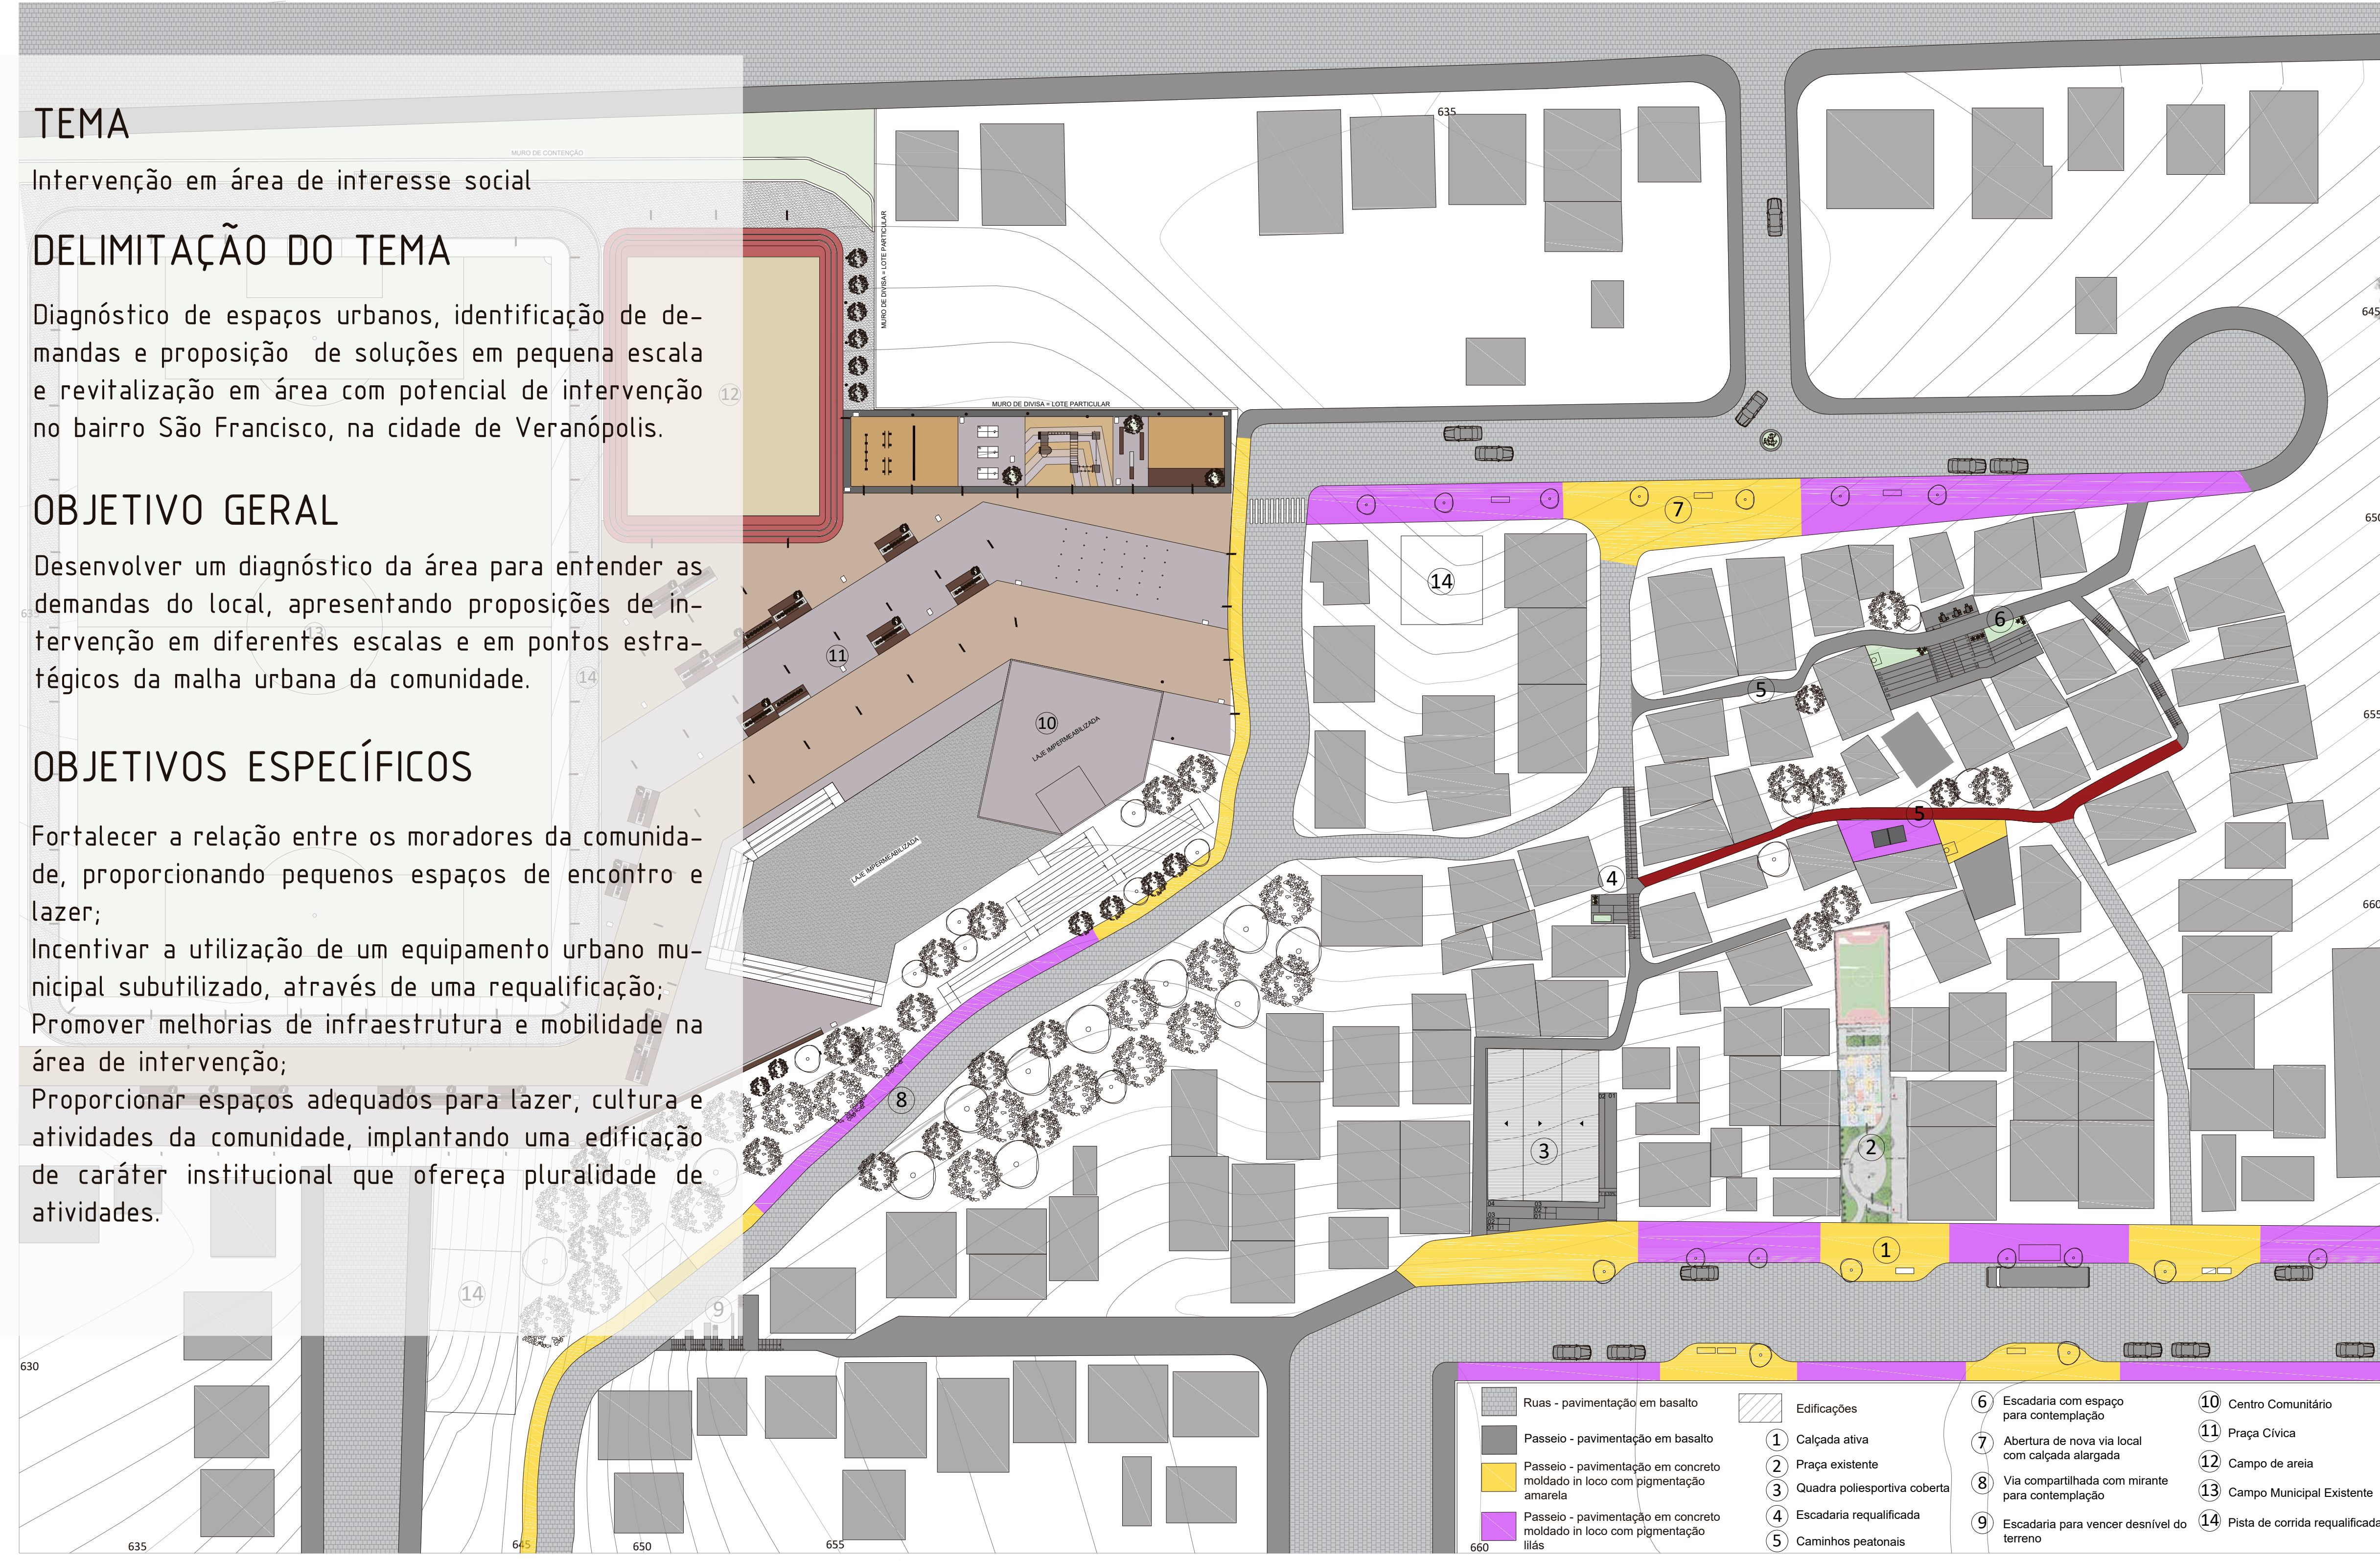